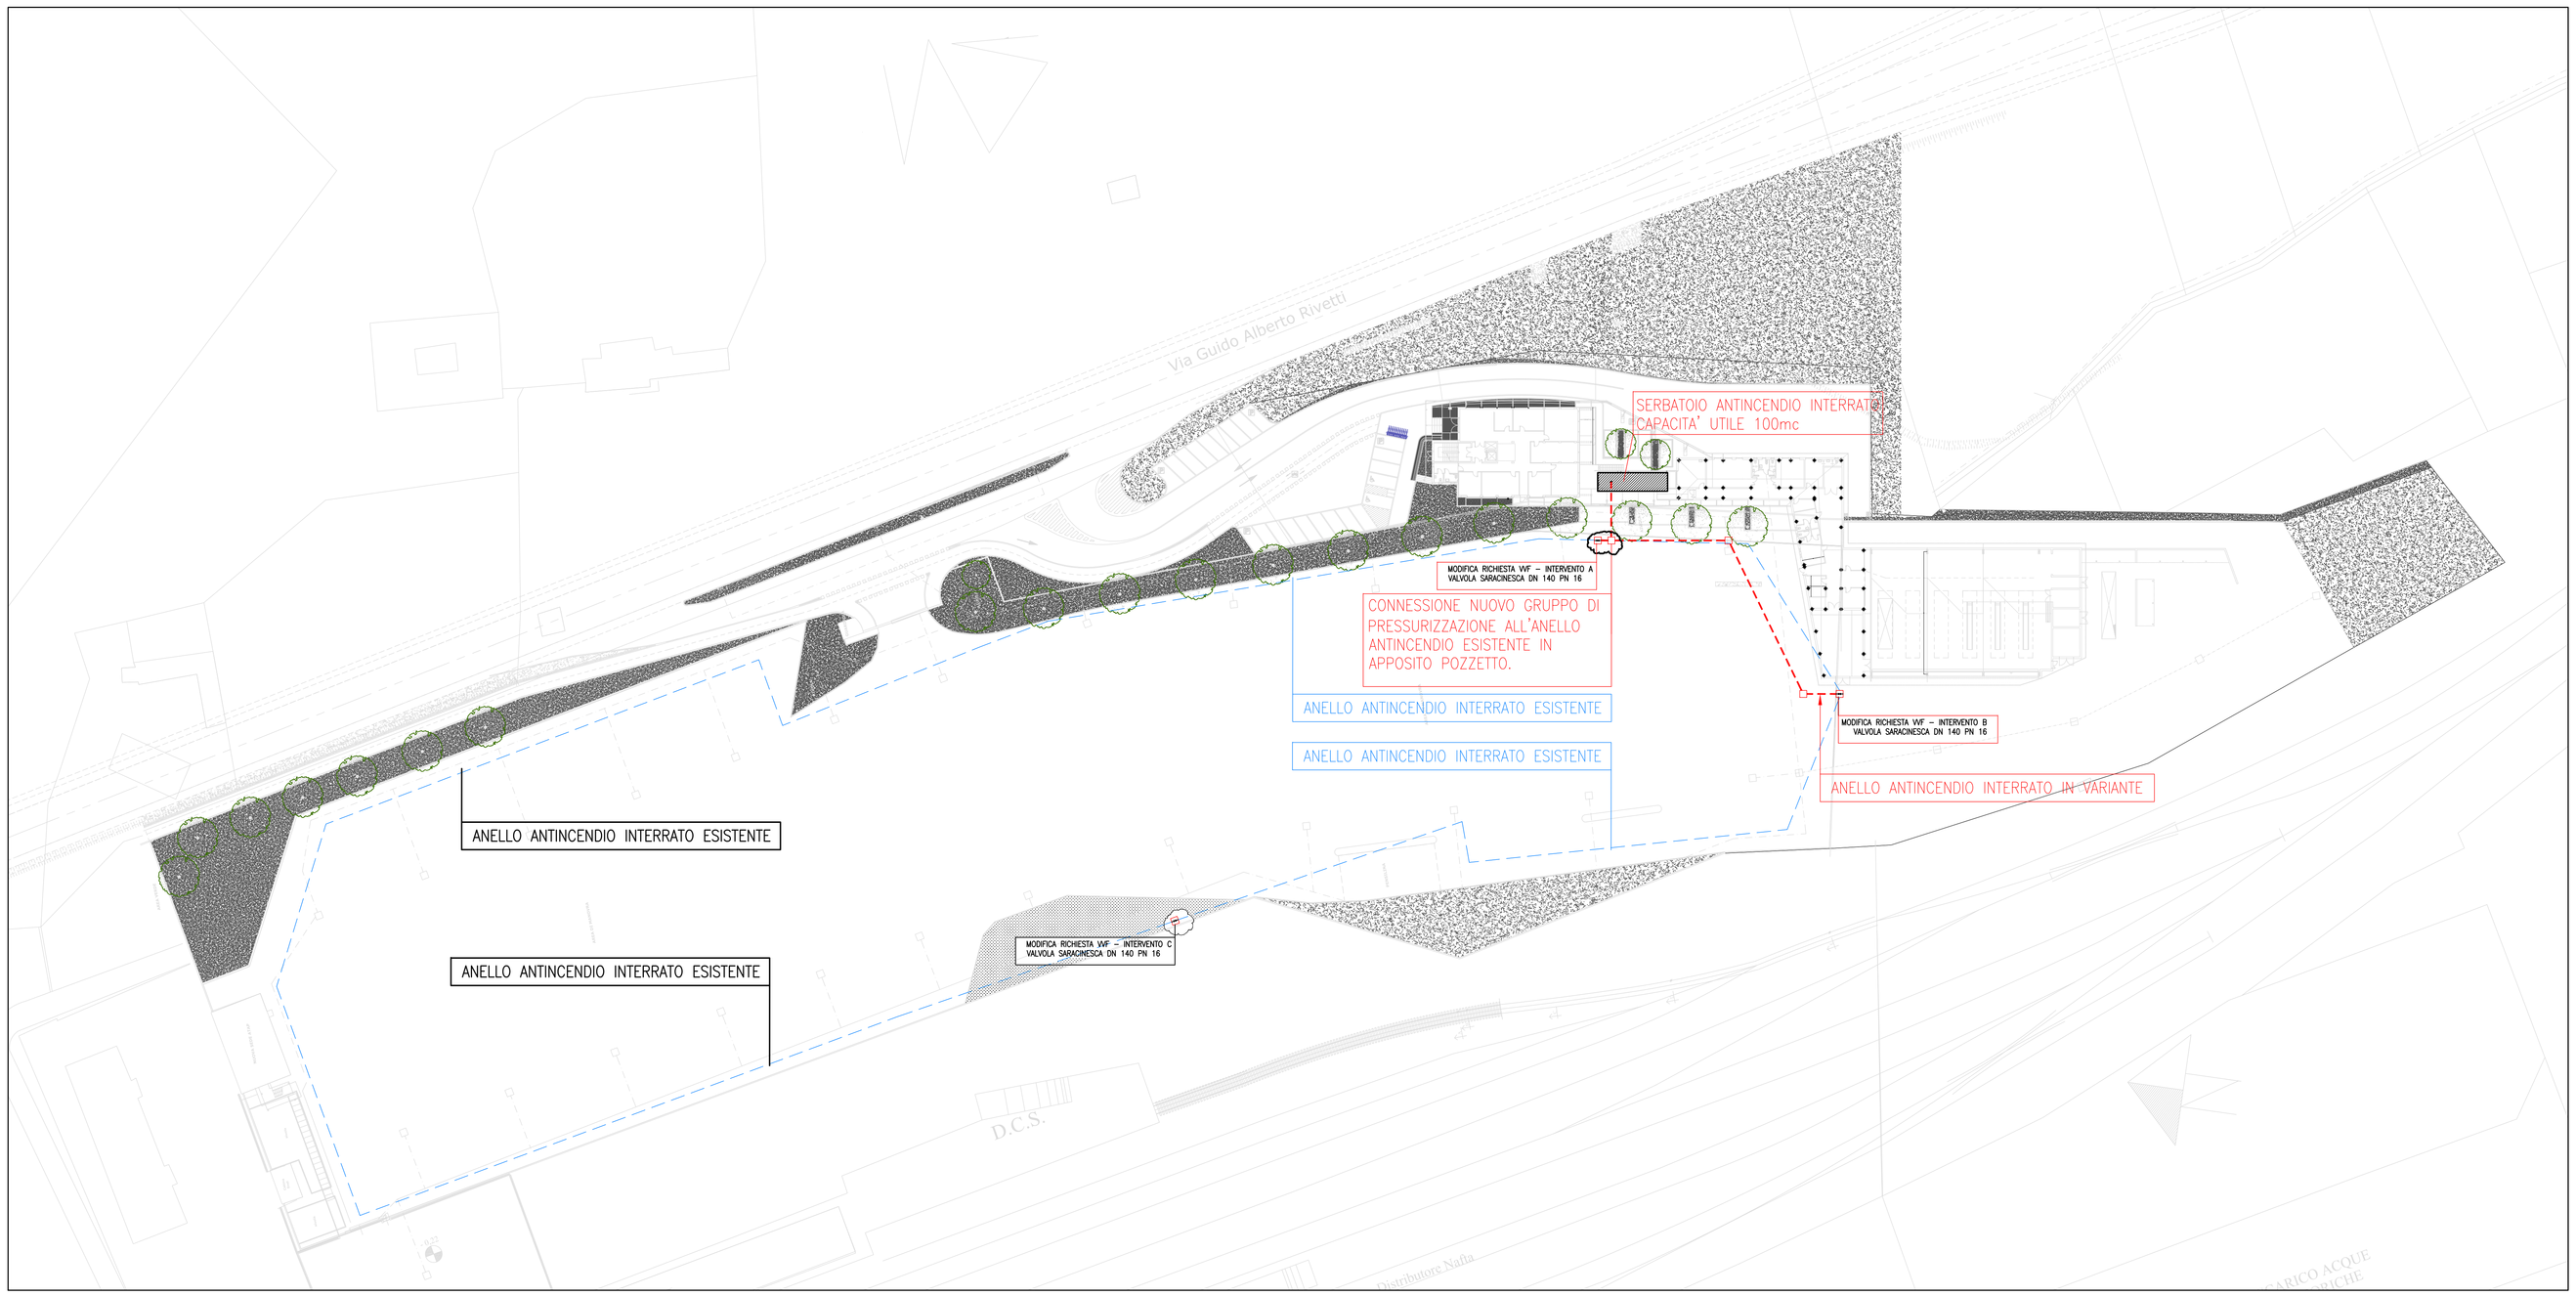

ANELLO ANTINCENDIO INTERRATO ESISTENTE

ANELLO ANTINCENDIO IN VARIANTE

REGIONE PIEMONTE

COMUNE DI BIELLA

COSTRUZIONE NUOVO DEPOSITO AUTOBUS

Via Carlo Maggia - Biella

SI.ME.TE. s.r.l.
Via Trento n. 1 - 13900 Biella
Tel. 015/29980 Fax: 1786038807
CAPOGRUPPO

PROGETTO ARCHITETTONICO: Arch. Nicola Siniscalco
PROGETTO STRUTTURE: Ing. Giorgio Nicola Siniscalco, Ing. Carlo Piantino

3.0 Architettura
Via Trento n. 1 - 13900 Biella
Tel. 015/529980 Fax: 1786038807
PROGETTO ARCHITETTONICO: Arch. Filippo Corbellaro, Arch. Nicolò Corbellaro, Arch. Paolo Volpe

Studio Boano
Via S.Martino n. 38 14100 Asti
Tel. 0141/538292 Fax: 0141/538292
ARCHITETTURA AMBIENTALE: Arch. Alessandro Boano

PRACA S.r.l.
C.so Stati Uniti n. 41 Torino
Tel. 011/4546013 Fax: 011/5634994
PROGETTO IMPIANTI: Prof. Ing. Alberto Chiaravalloo, Ing. Alessandro Chiaravalloo

Studio O. Siniscalco
Via Trento n. 12 - 10144 Torino
Tel. 011/7714885 r.a. Fax: 011/745 176
COORDINAMENTO SICUREZZA: Ing. Umberto Siniscalco

R.U.P. Per ATAP S.p.A. Arch. Cristina Rey

Committente: **A.T.A.P. S.p.A.**
Azienda Trasporti Automobilistici Pubblici delle Province di Biella e Vercelli
Viale Macallè, 40 - Biella
tel. 015/8488411

PERIZIA DI VARIANTE N.2

IMPIANTI

IMPIANTO ANTINCENDIO
PLANIMETRIA

REV.	DATA	OGGETTO EDIZIONE	REDAT.	VERIF.	RIESAM.
A	31-07-2013	EMISSIONE INIZIALE	V.C.	L.G.	N.S.

FILE	TAVOLA N.							REV.	SCALA	FOGLIO
4810901_V2im00201a	481	09	01	V2	im	002	01	A	1:500	01 di 01