



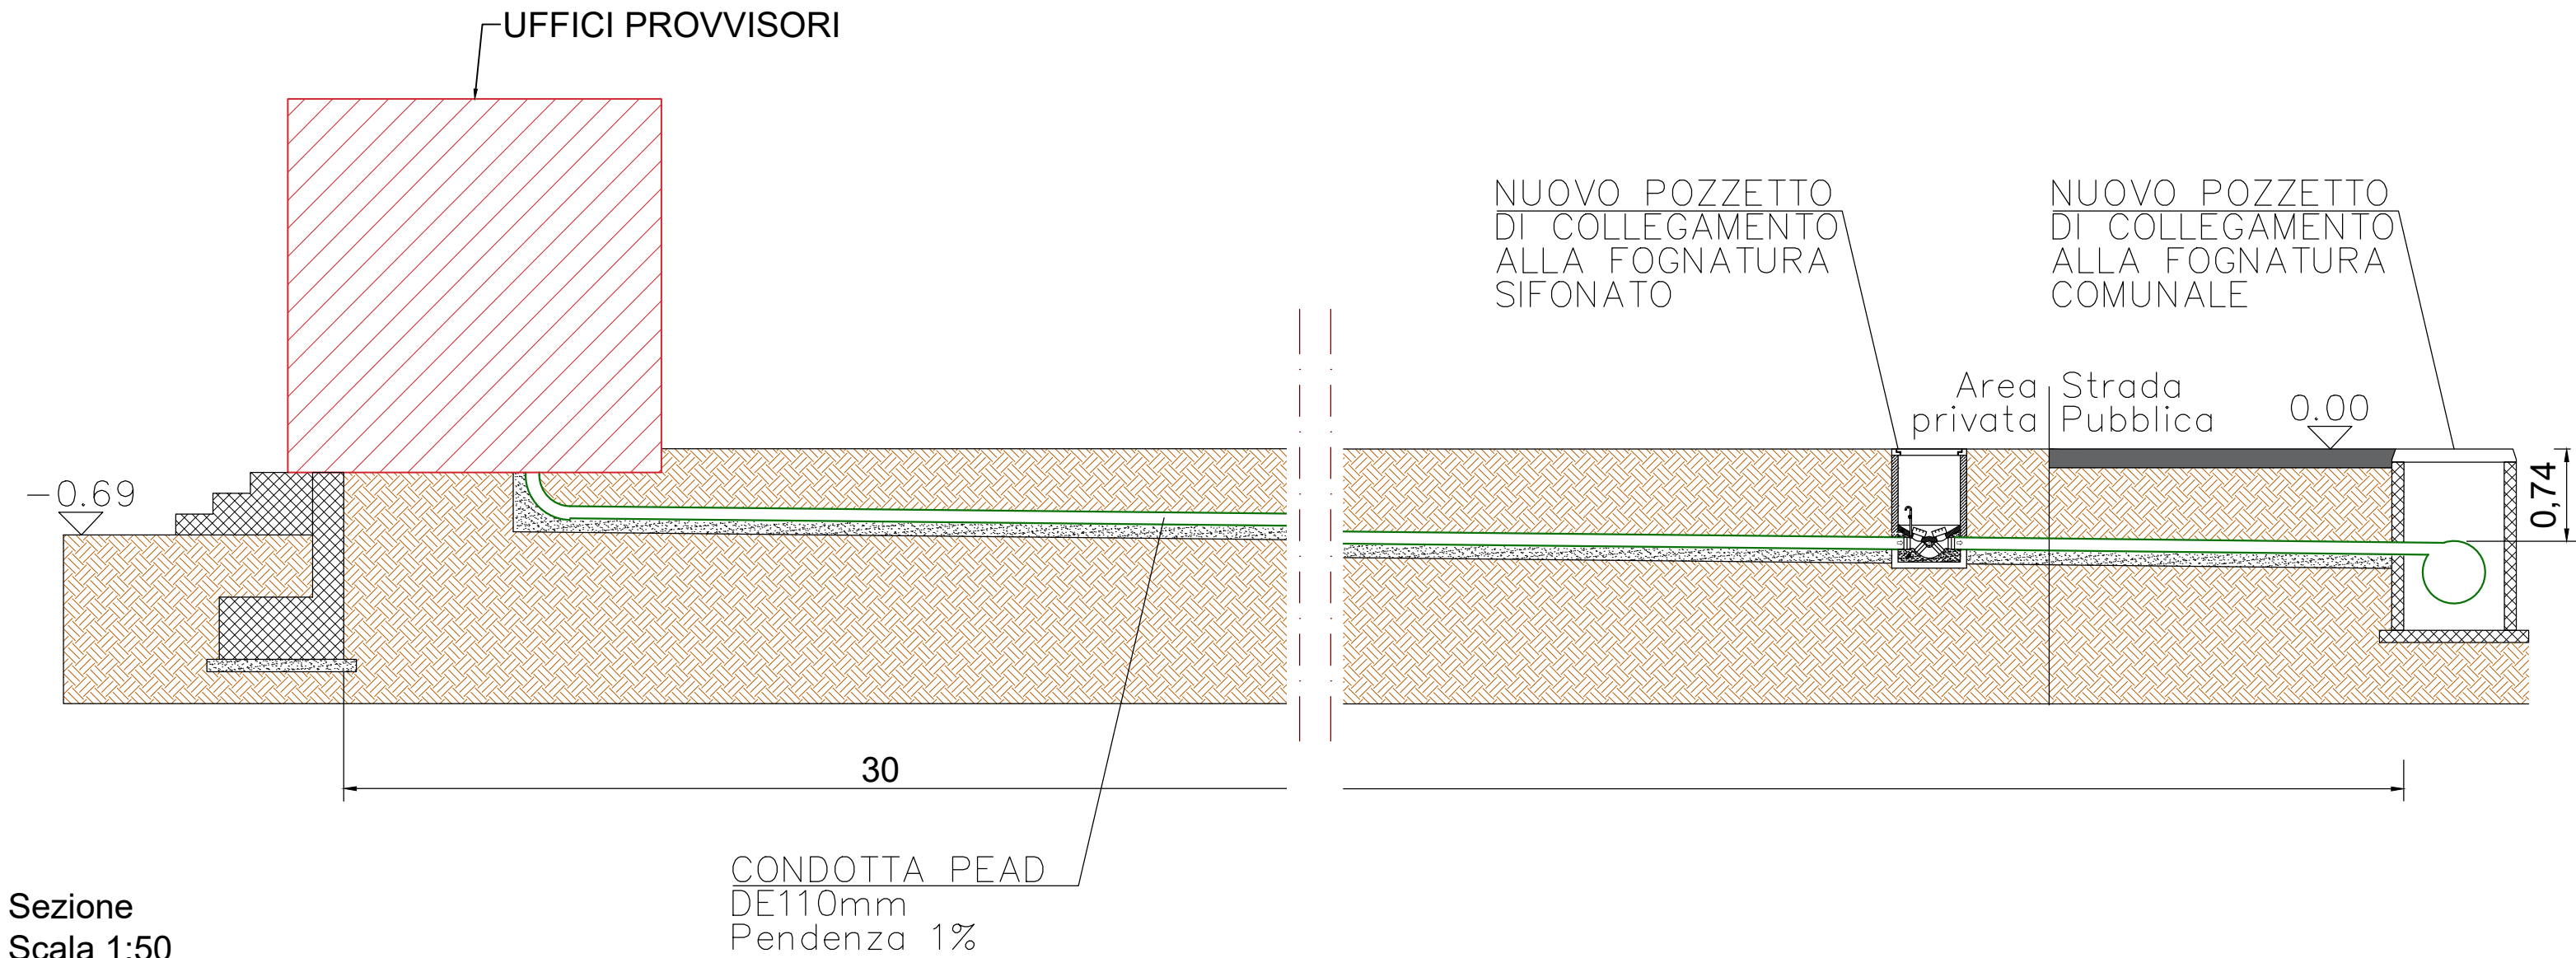


Sezione
Scala 1:50

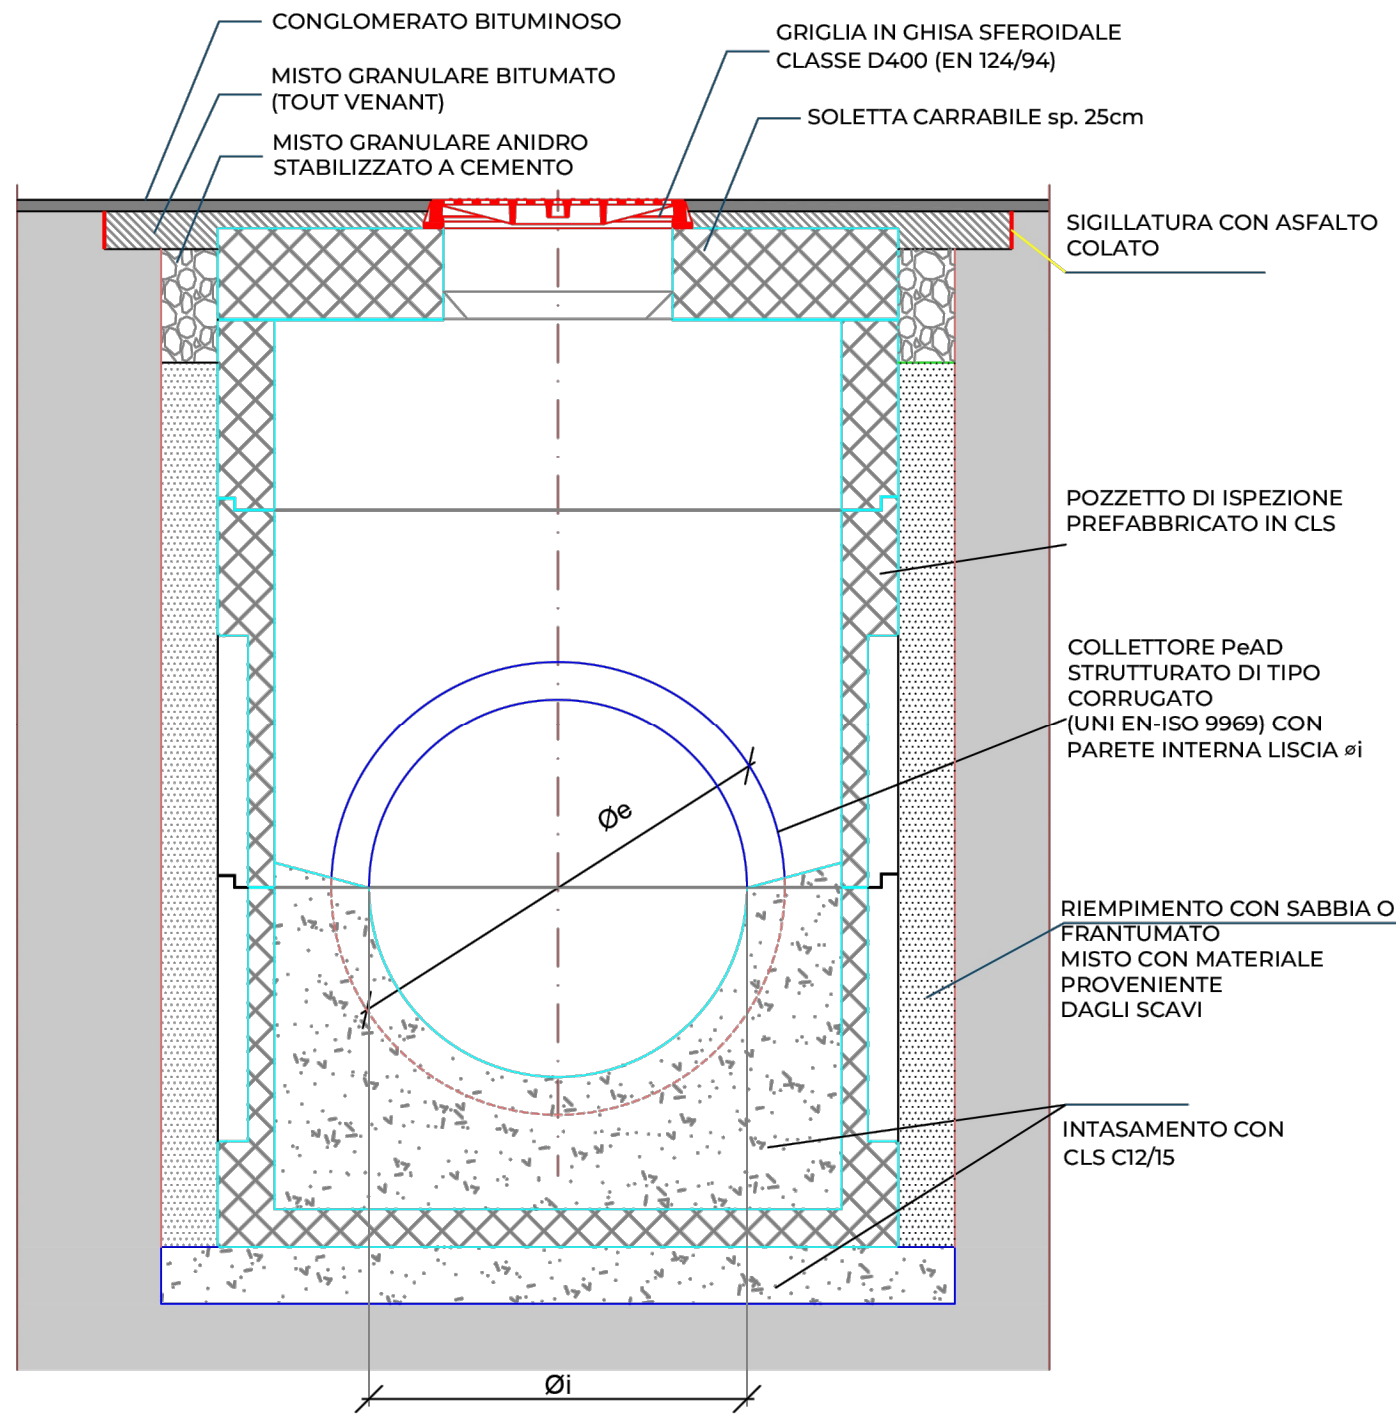


POZZETTO CON SIFONE IDRAULICO

pozzetto dotato di sifone idraulico tipo "Firenze" munito di n. 2 tappi a tenuta per le ispezioni e di uno sfiato

particolare costruttivo

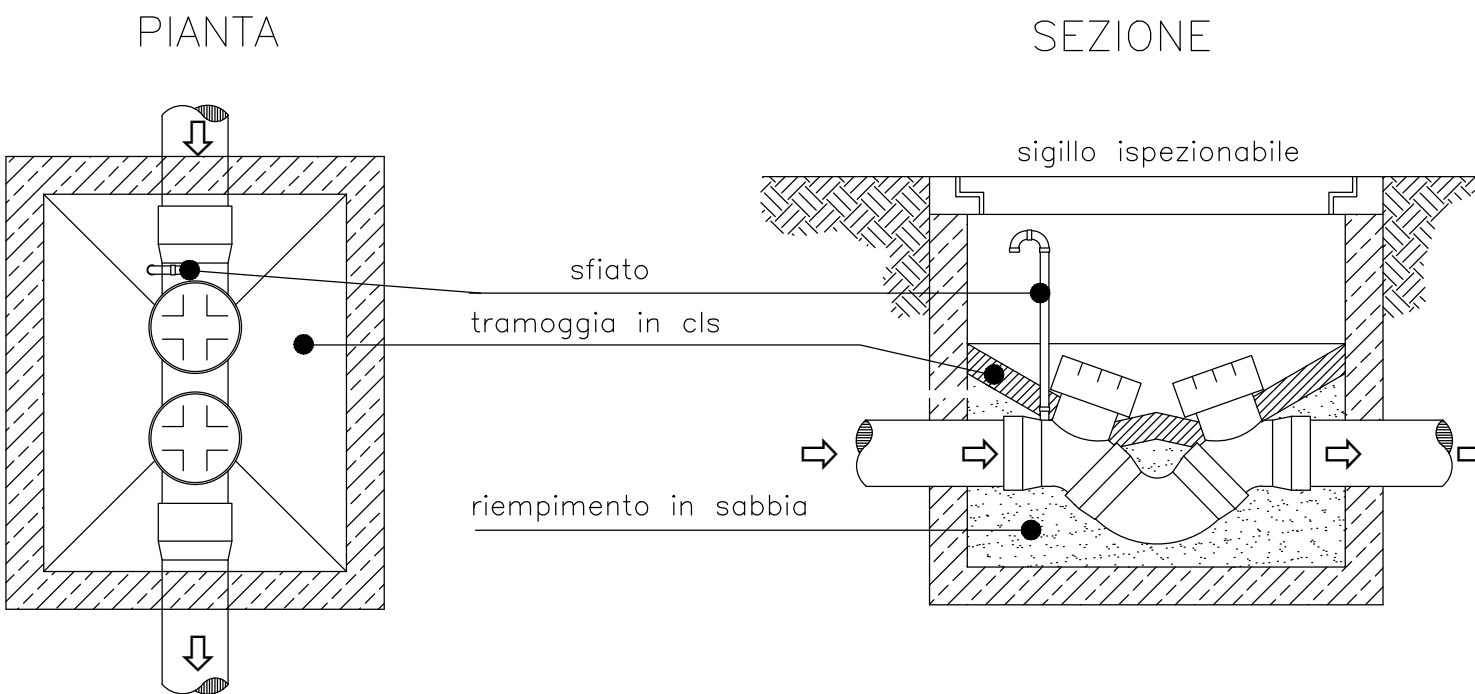


Dettaglio pozzetto
Scala 1:20

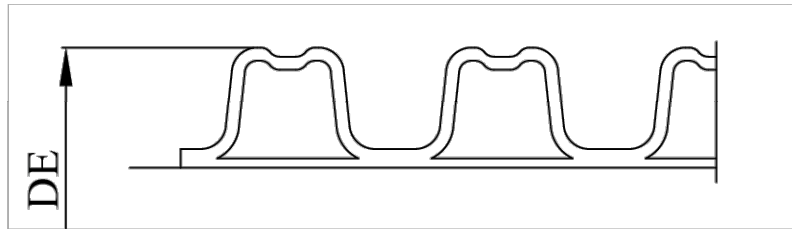

Dettaglio tipo condotta PEAD

Tubazione per condotte di scarico in polietilene strutturato ad alta densità, corrugato esternamente e con parete interna liscia "tipo B" secondo EN 13476 (ex TC155), realizzato a doppia parete con processo di coostrusione, irrigidito con costolatura anulare; classe di rigidezza circonferenziale SN > (4-8) kN/m2, marchio e numero distintivo IIP o equivalente. Collegamenti con bigiunto e guarnizione, bicchiere e guarnizione oppure con saldatura di testa.

Regione Piemonte

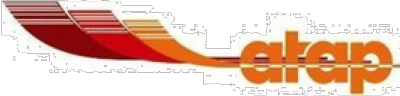


Provincia di Vercelli

A.T.A.P S.p.a.

Azienda Trasporti Automobilistici Pubblici delle Provincie di Biella e Vercelli

Corso Guido Alberto Rivetti - 8/b - 13900 Biella

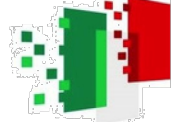

Finanziato dall'Unione europea NextGenerationEU

Ministero delle Infrastrutture e dei Trasporti

Italiadomani

Piano Nazionale di Ripresa e Resilienza

REALIZZAZIONE DI IMPIANTO DI RICARICA BUS ELETTRICI DESTINATI AI SERVIZI DI TRASPORTO PUBBLICO LOCALE NONCHE' INTERVENTI DI PREDISPOSIZIONE DEL SITO (AREE DI ACCESSO, MANOVRA E PARCAMENTO, IMPIANTO ACCESSORI), PRESSO L'AREA DI PROPRIETA' AZIENDALE UBICATA IN VERCELLI (VIA TRENTO ANG. VIA LATINA)

PIANO NAZIONALE DI RIPRESA E RESILIENZA (PNRR)
MISSIONE 2: RIVOLUZIONE VERDE E TRANSIZIONE ECOLOGICA
COMPONENTE 2 - Energia rinnovabile, idrogeno, rete e mobilità sostenibile (M2C2) INVESTIMENTO 4.4.1 - Rinnovo del parco autobus regionale per il trasporto pubblico con veicoli a combustibili puliti
CUP D60J22000000006
RISORSE PROVENIENTI DAL PIANO STRATEGICO NAZIONALE DELLA MOBILITA' SOSTENIBILE (PSNMS) - Città ad alto inquinamento D.M. n. 234 del 6/6/2020
CUP D60J21000040001

PROGETTO ESECUTIVO

Elaborato:
ATP_VARIANTE

VAR-06.7

Titolo:
PARTICOLARI ALLACCIO RACCOLTA ACQUE REFLUE UFFICIO PROVVISORIO

Data:
Dicembre 2025

Direzione Lavori:
Ing. Ir.Chigioni Marco
Ing. Albertella Luca
Ing. Delli Veneri Luca



Appalto Integrato
Neocos
s.r.l Via Gozzano
60/68
28021 Borgomanero (NO)
e: info@neocos.it
w: neocos.it



Capogruppo RTP
RIADATTO
ARCHITECTURE & ENGINEERING STUDIO



engup

Raggruppamento Temporaneo Professionisti:
Studio RIADATTO
S.r.l. EngUp Engineering
S.r.l. Dott. Geol. Antonello
Rivolta Dott. Ing. Mariapia
Bruno

Team di progettazione:
Dott. Ing. Matteo Bolzacchini
Dott. Ing. Simone Martinelli
Dott. Migena Nezza



ORDINE DEGLI INGEGNERI
A.T.A.P. S.p.A.
CHIGIONI MARCO
Settore: Industriale
PROVINCIA DI BIELLA