


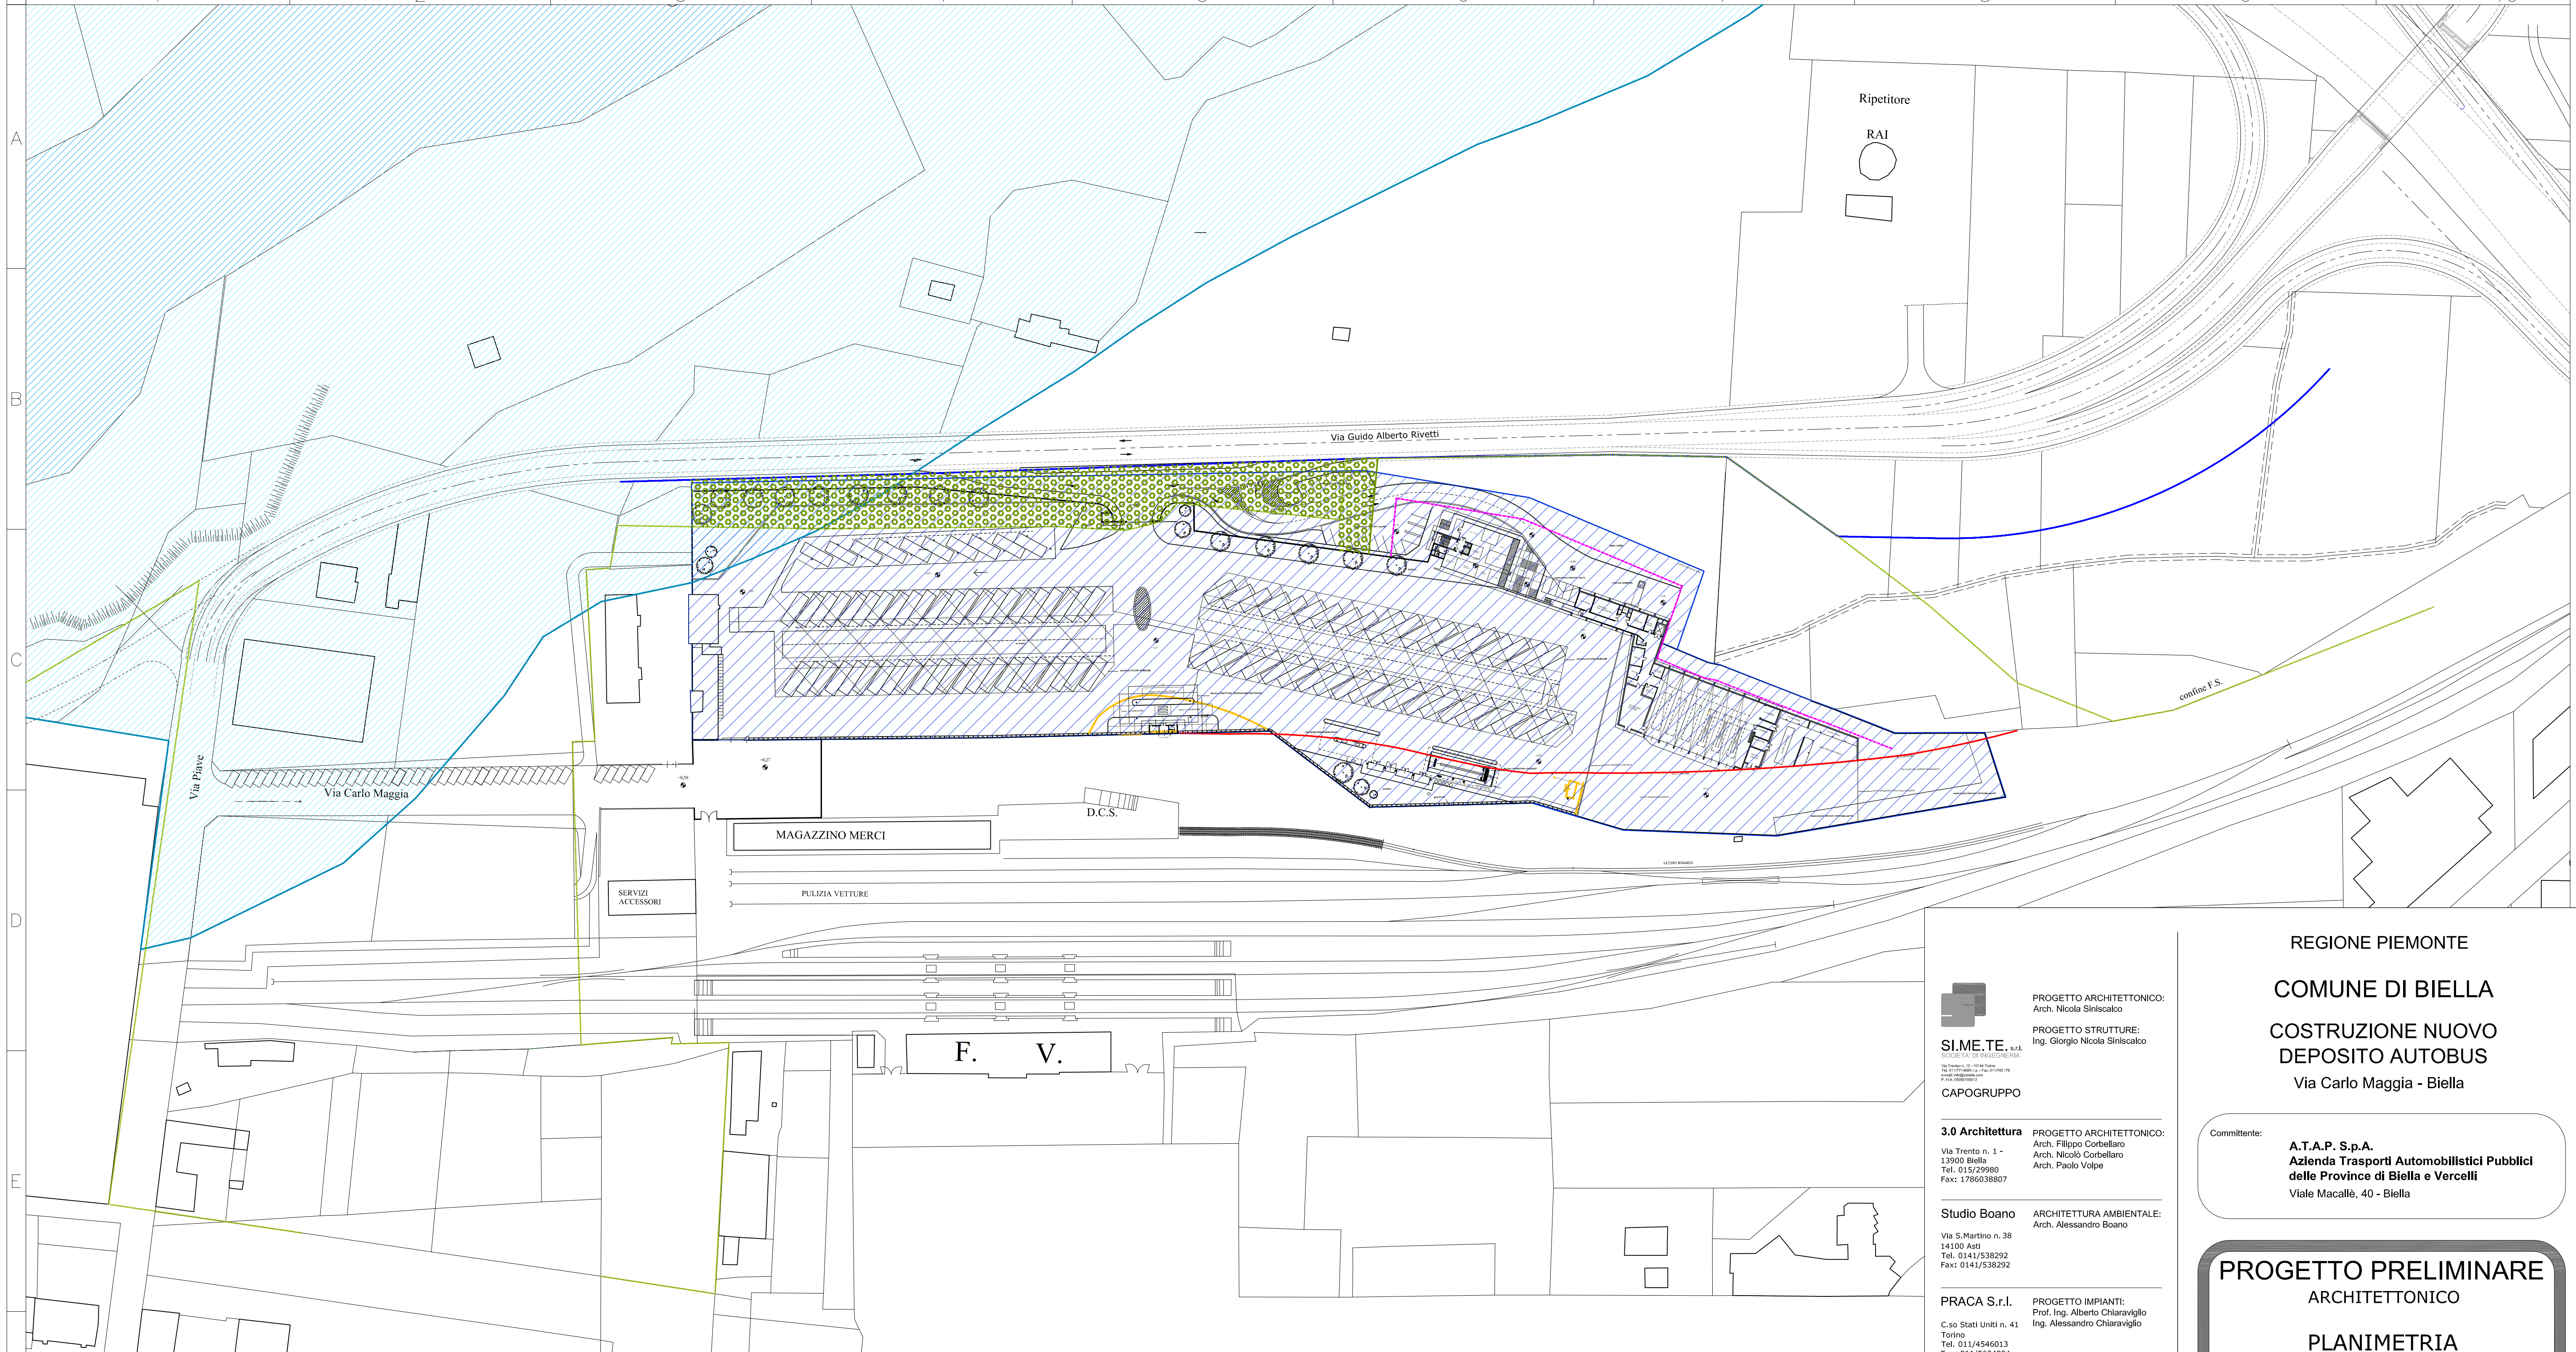

LEGENDA	
	Area di proprietà
	Fascia di rispetto R.F.I.
	Vincolo paesaggistico ai sensi del D.lgs 42/2004 art. 142 comma 1, lettera c
	Fascia di rispetto stradale
	Delimitazione Parco Fluviale del Cervo
	Distanza dai confini e dalle aree per servizi ed impianti di interesse generale F
	Aree per servizi ed impianti di interesse generale F