




SEZIONE DI SCAVO 01
DIMENSIONI: 540 x 950 mm

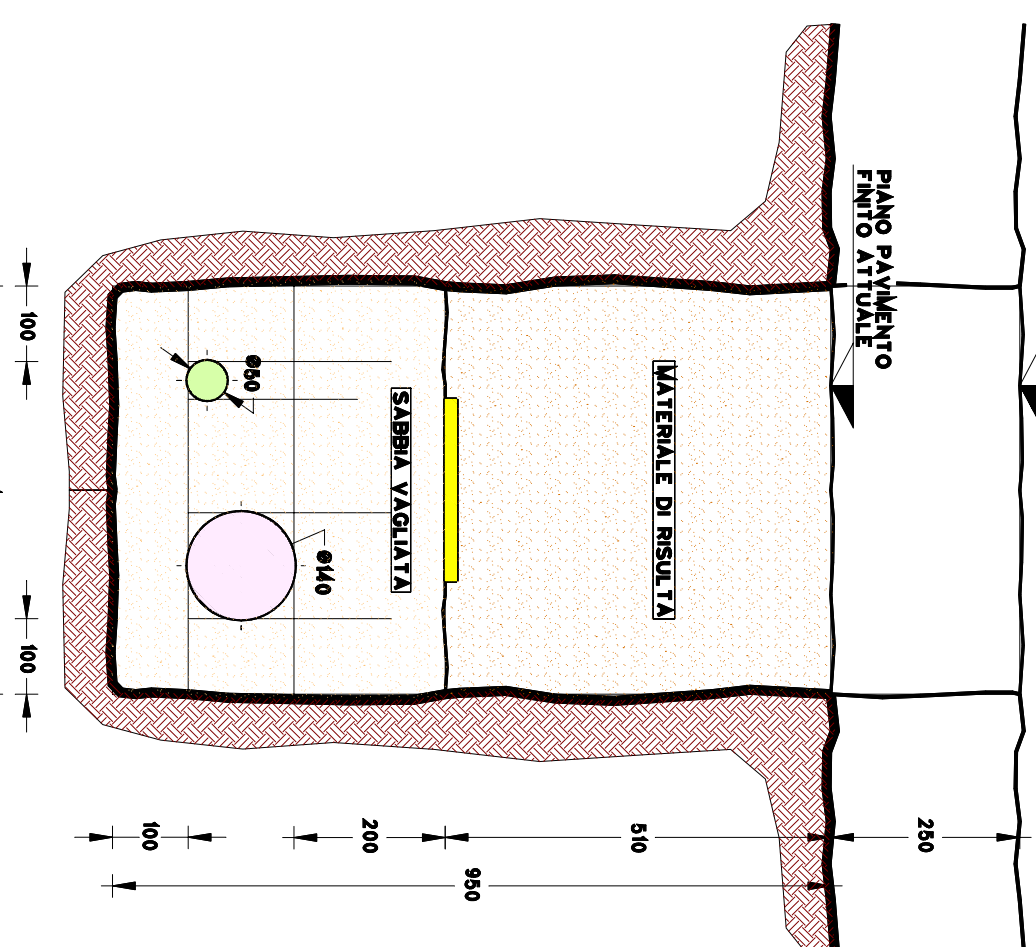


SEZIONE DI SCAVO 02
DIMENSIONI: 263 x 950 mm

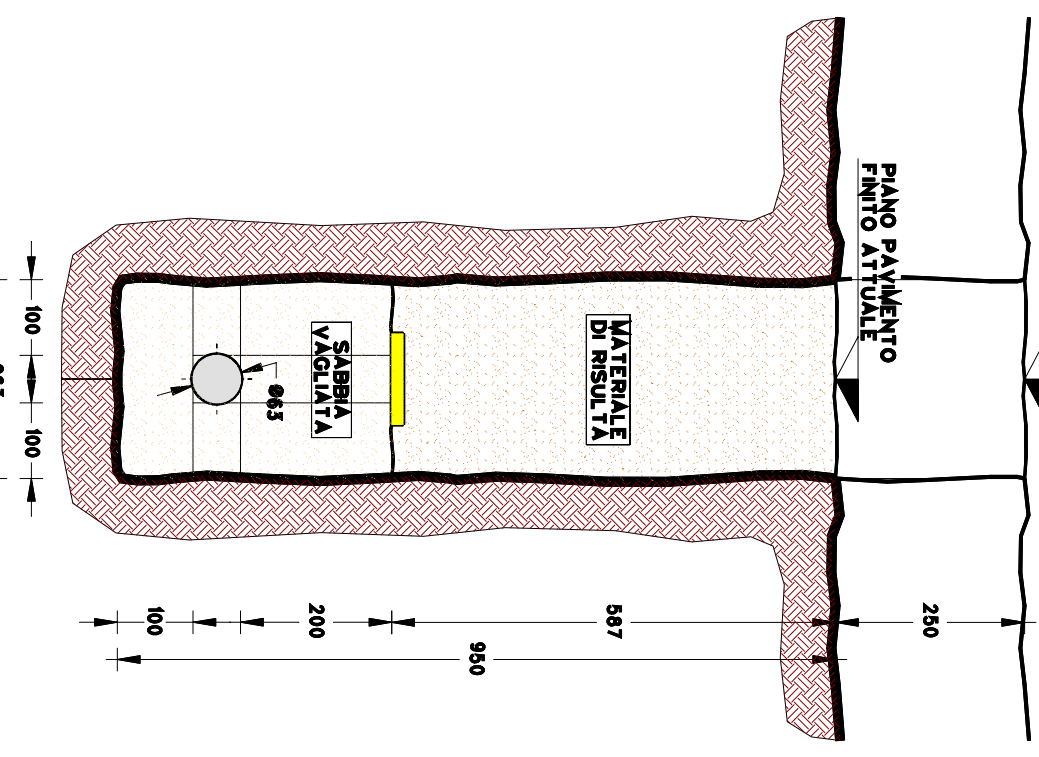


SEZIONE DI SCAVO 03
DIMENSIONI: 938 x 950 mm

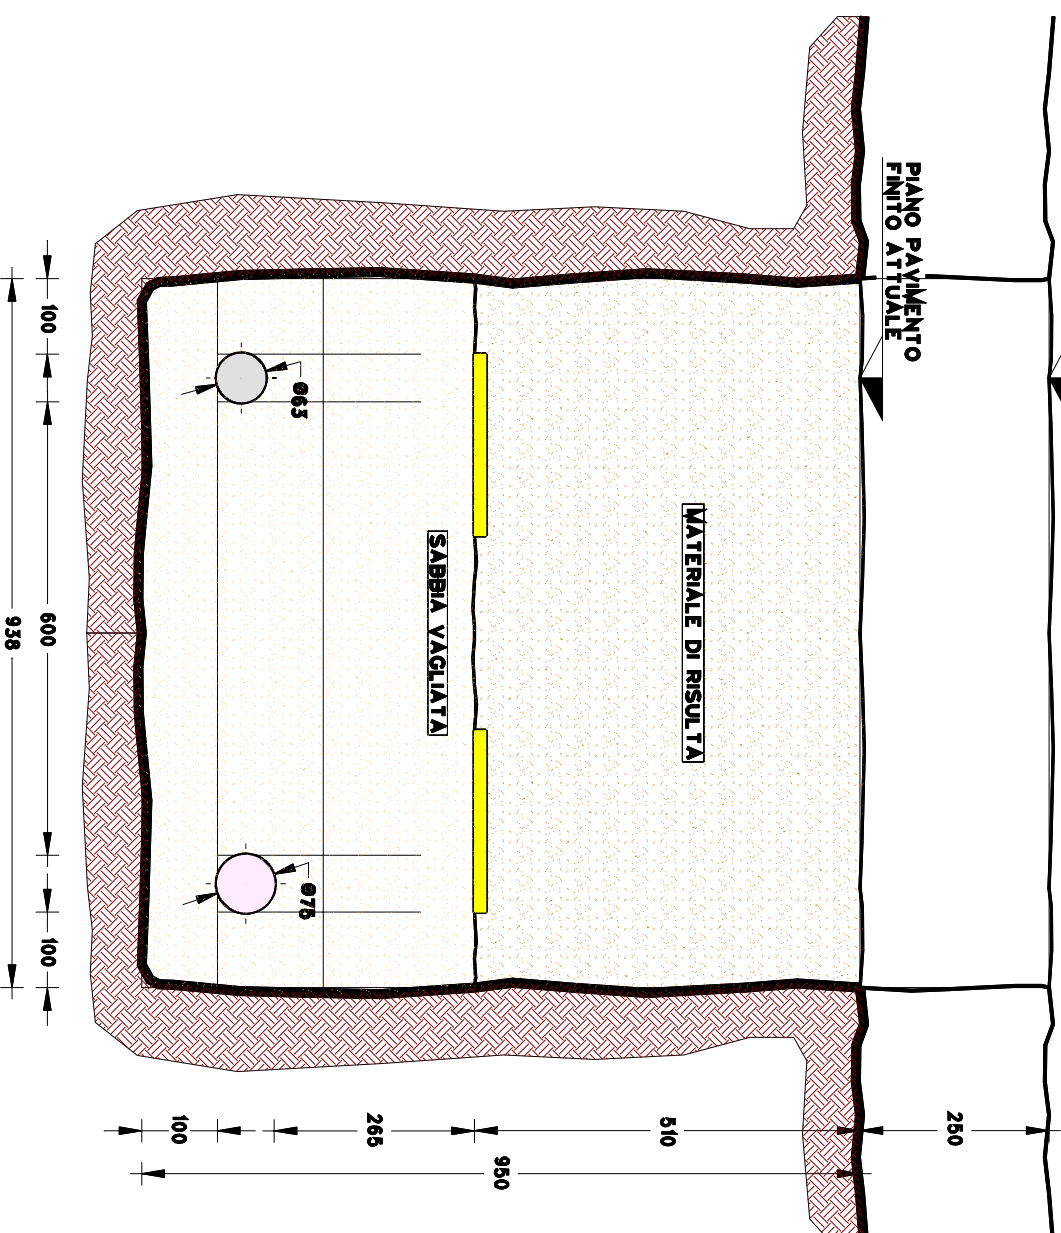


SEZIONE DI SCAVO 04
DIMENSIONI: 1203 x 950 mm

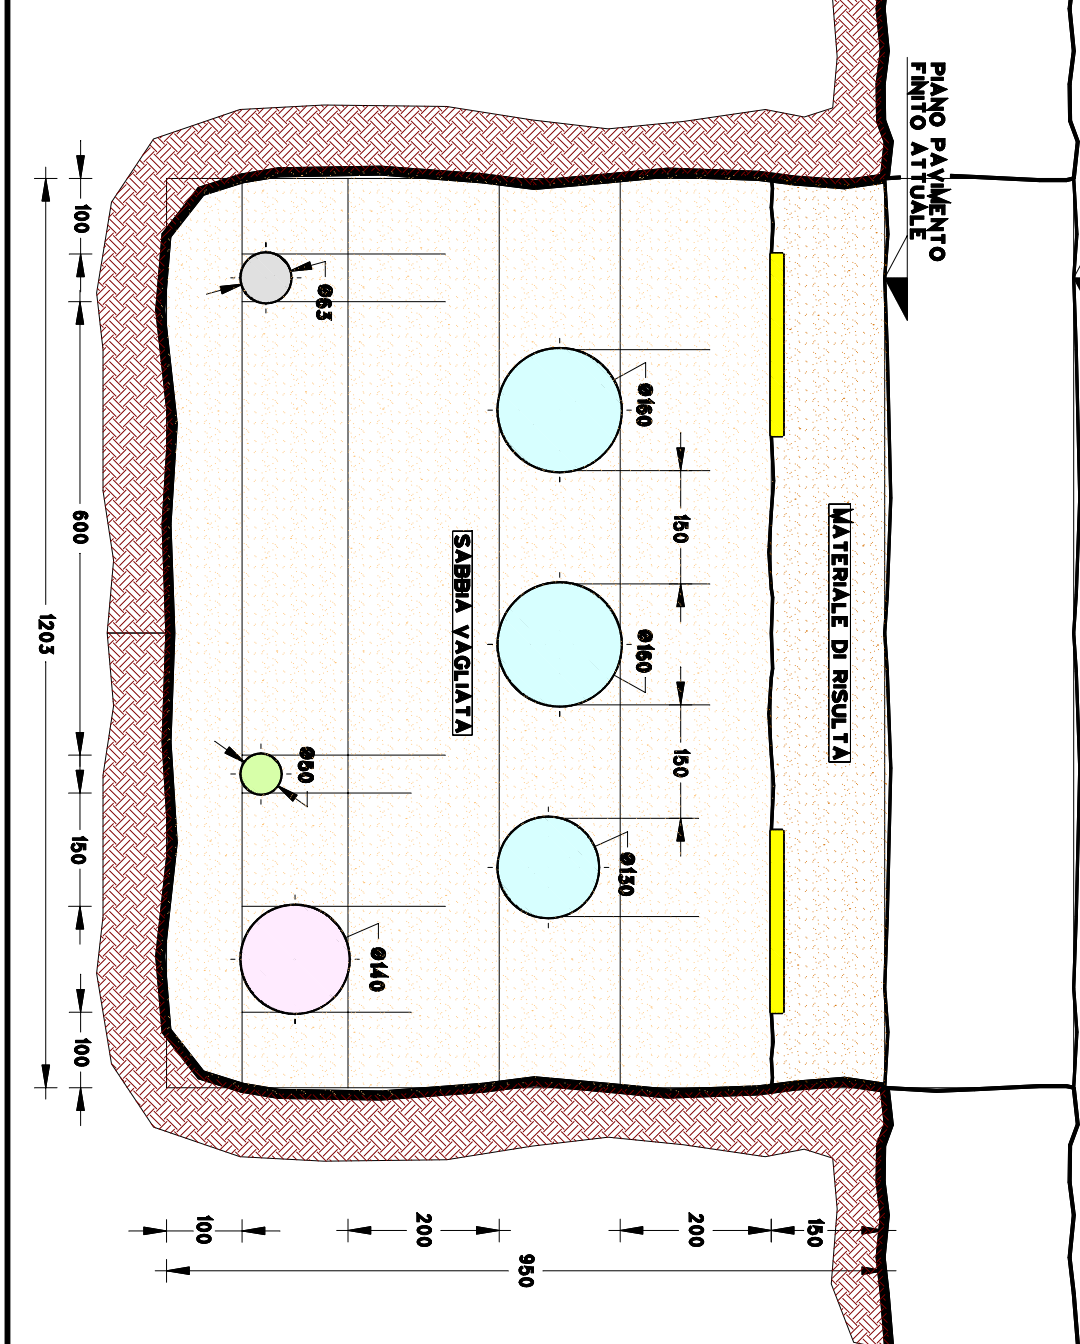


SEZIONE DI SCAVO 05
DIMENSIONI: 950 x 950 mm

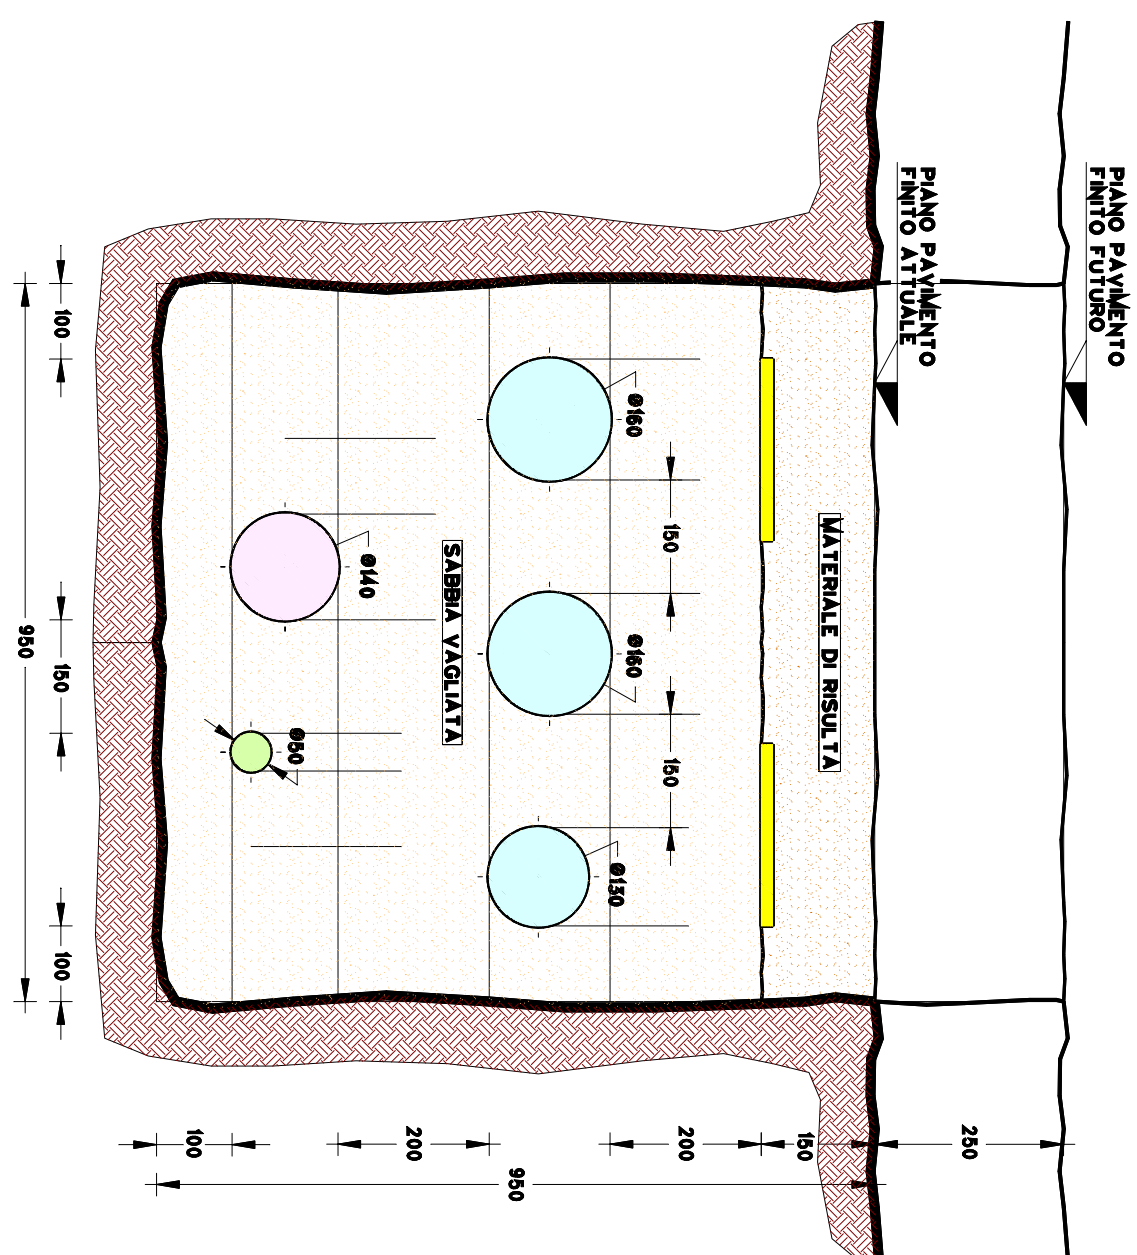


SEZIONE DI SCAVO 06
DIMENSIONI: 950 x 1350 mm

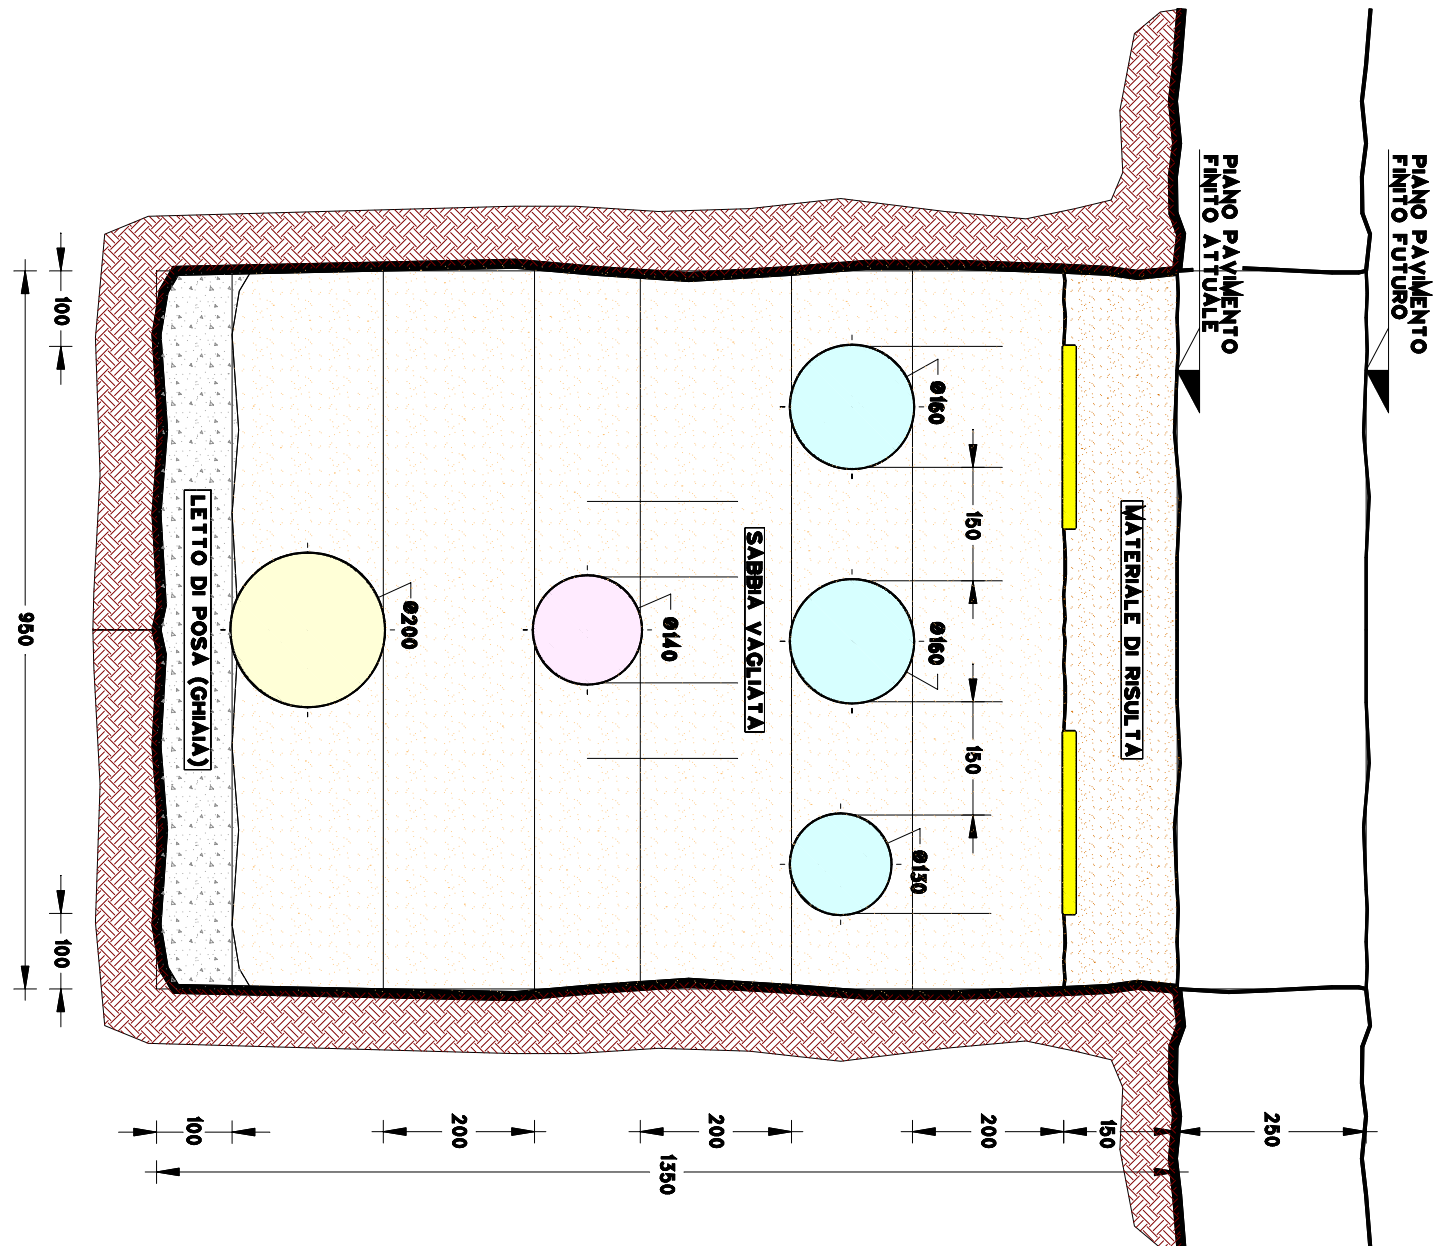


SEZIONE DI SCAVO 07
DIMENSIONI: 950 x 1550 mm

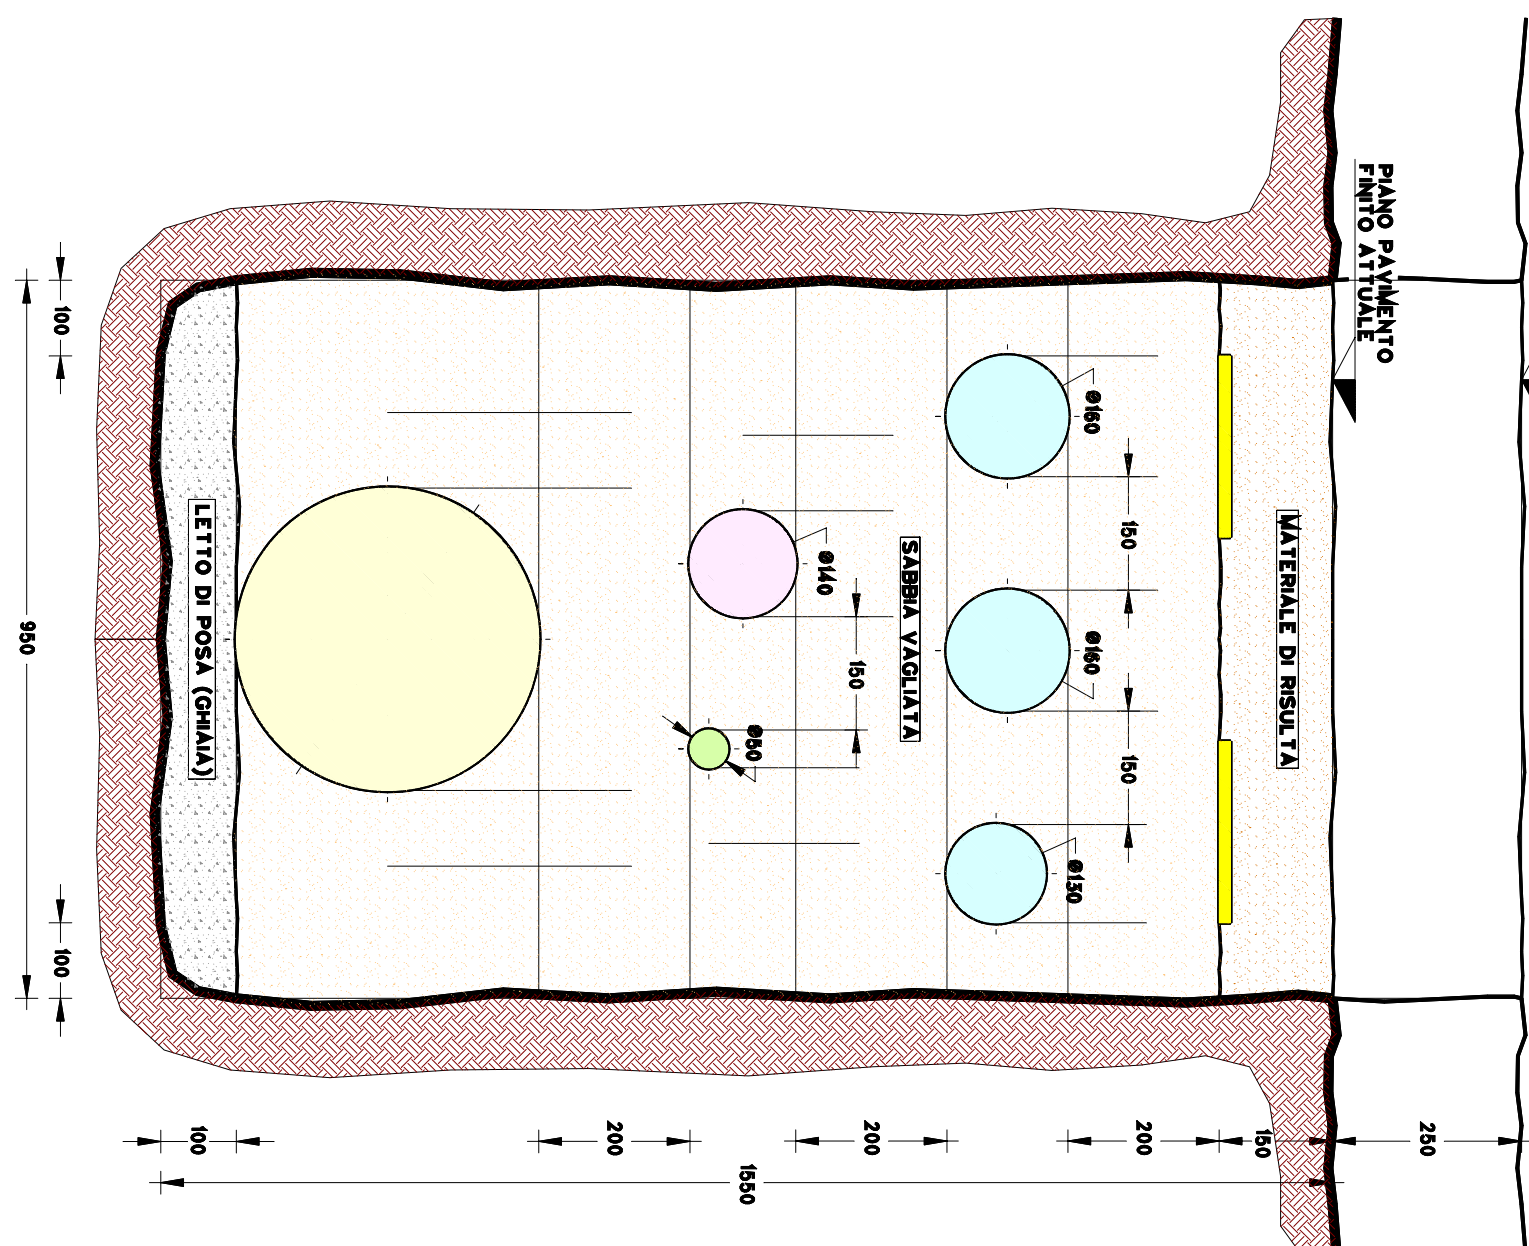


SEZIONE DI SCAVO 08
DIMENSIONI: 950 x 1550 mm

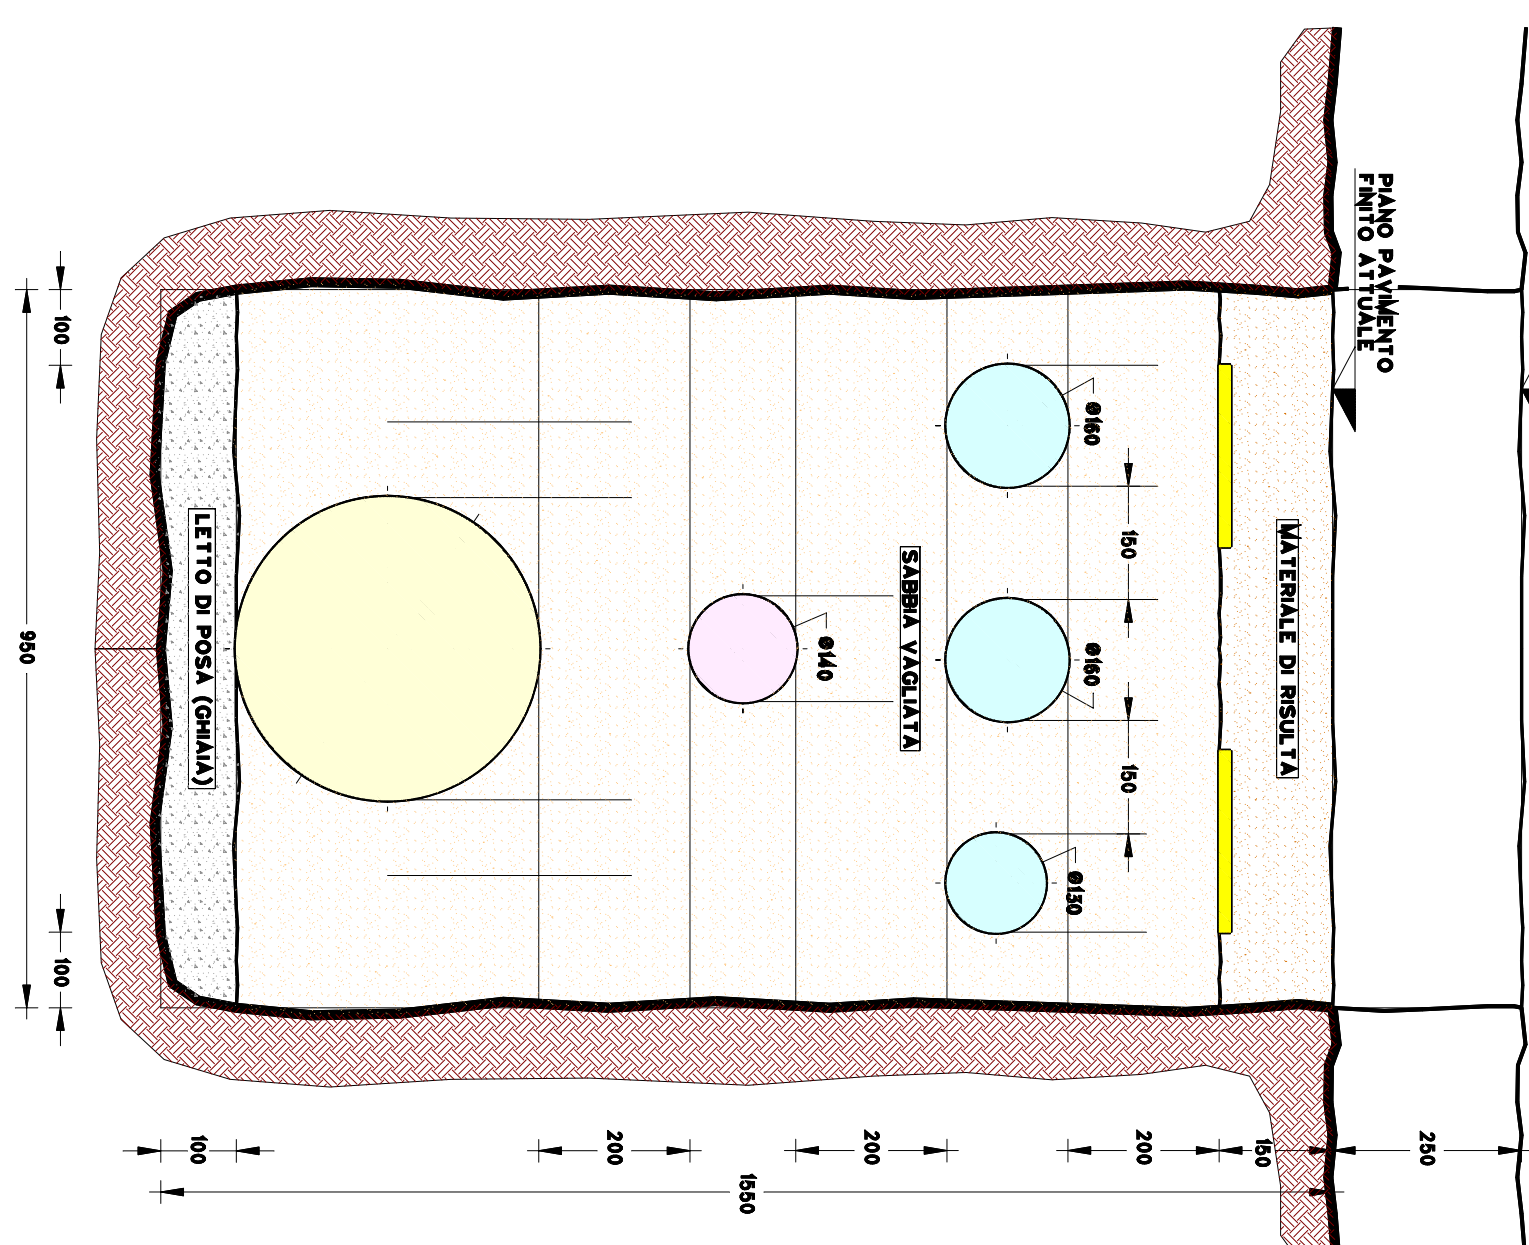


SEZIONE DI SCAVO 09
DIMENSIONI: 950 x 610 mm

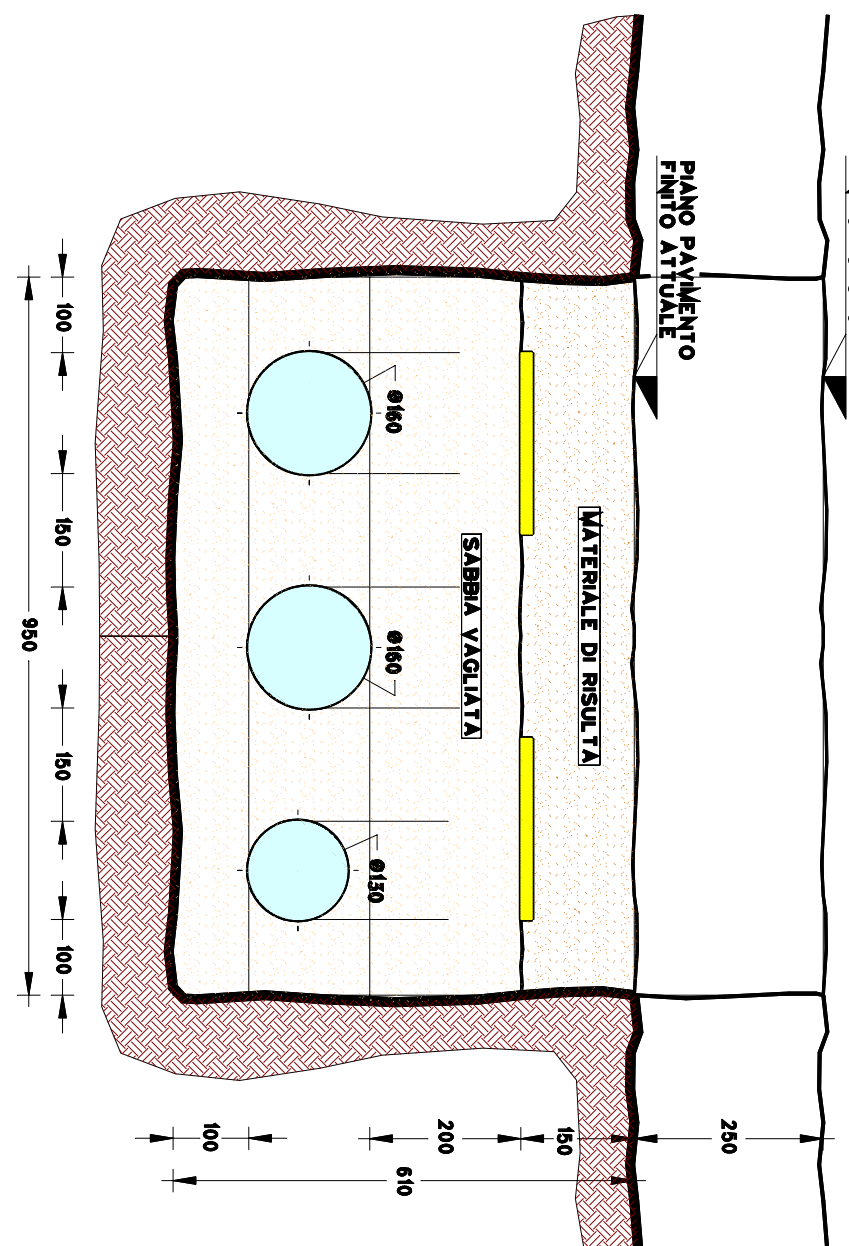


SEZIONE DI SCAVO 10
DIMENSIONI: 460 x 400 mm

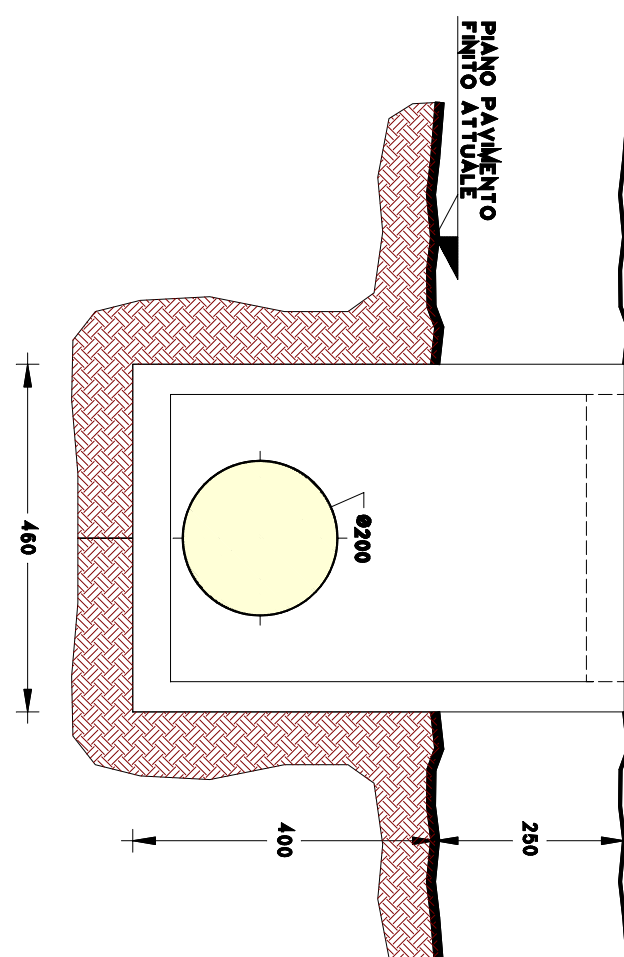


SEZIONE DI SCAVO 11
DIMENSIONI: 400 x 470 - 400 x 1500 mm

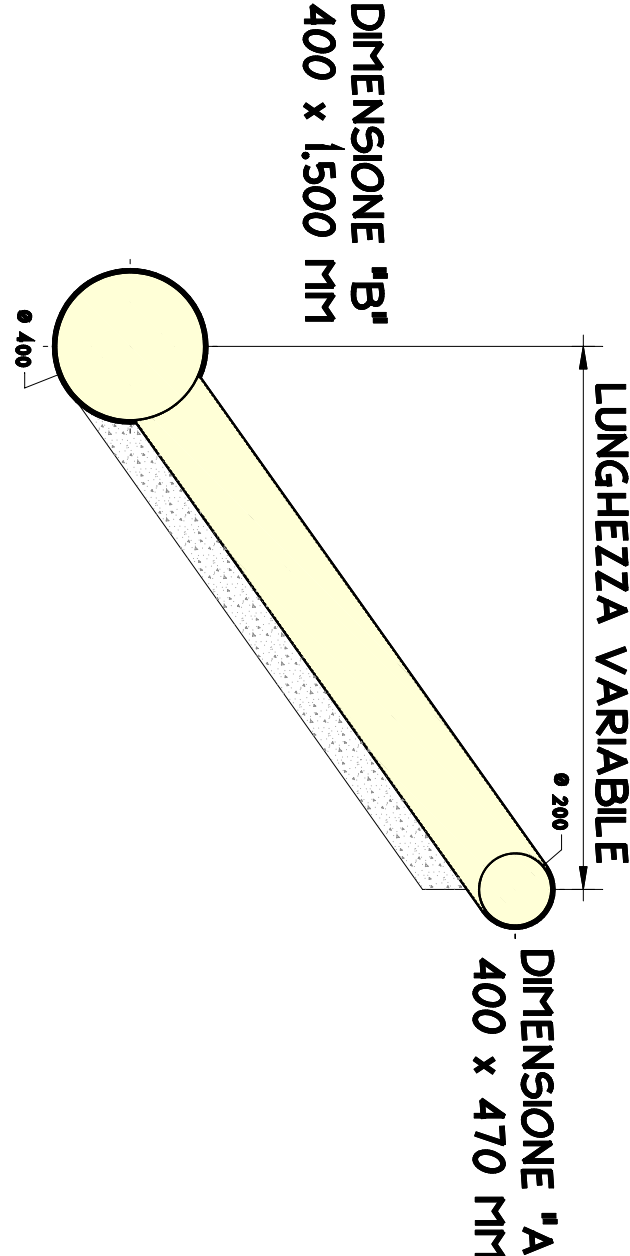

SEZIONE DI SCAVO 12
DIMENSIONI: 800 x 1750 mm

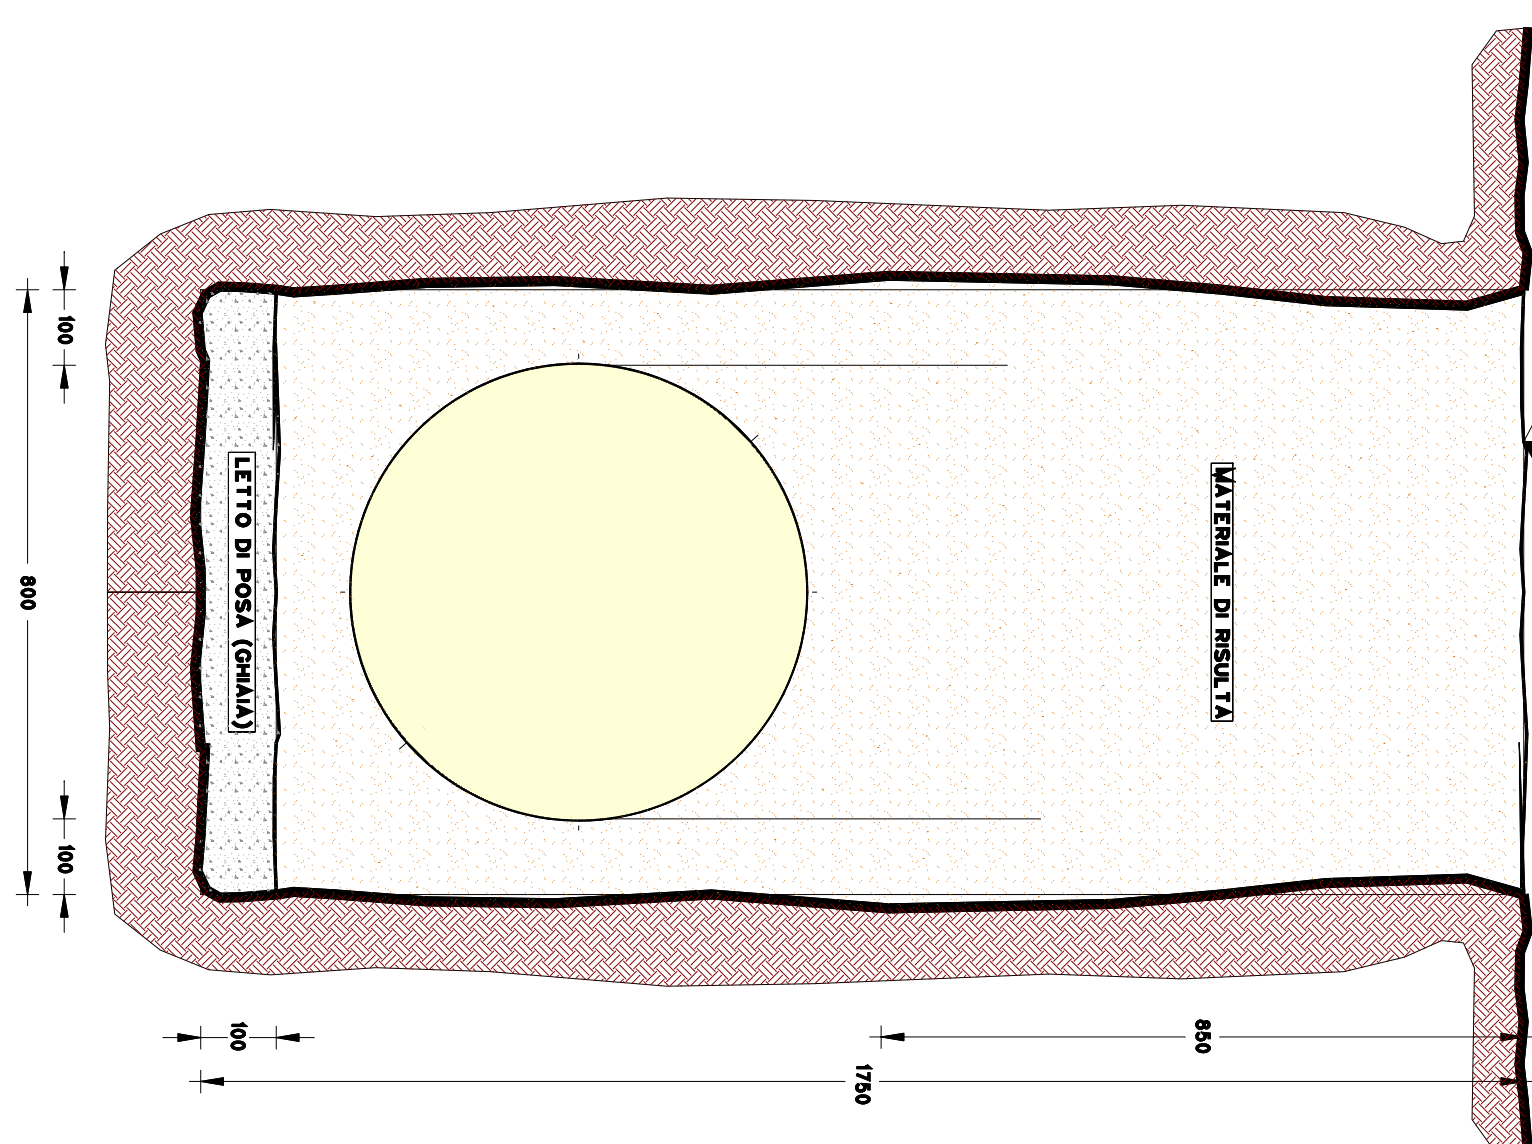

SEZIONE DI SCAVO 13
DIMENSIONI: 600 x 800 mm

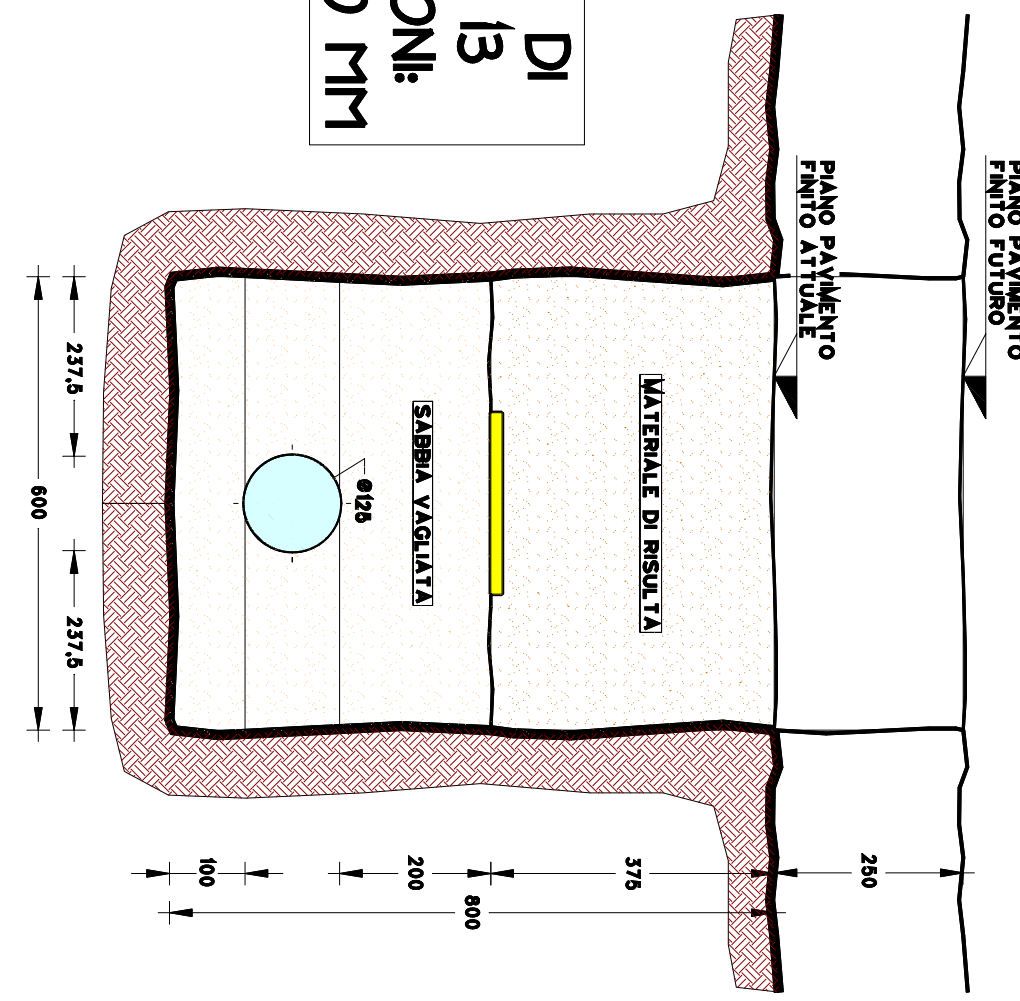

SEZIONI DI SCAVO	DESCRIZIONE
Scavi / Rimbotti	Scavi e rimbotti eseguiti a regola d'arte per ogni tipo di terreno.

IMPIANTI ELETTRICI / TERMIDRAULICI	DESCRIZIONE

PRESCRIZIONI GENERALI

- Le dimensioni dei materiali indicati devono essere rispettate con le tolleranze previste dalla normativa.
- Estimate di spesa e/o di tempo, rispetto al presente progetto, devono essere immediatamente approvati.

Provincia di BELLA REGIONE PEMONTE Comune di BELLA

NUOVA SEDE A.T.A.P.

Progettista	Ing. Roberto ZANINETTA	Studio	INGEGNERIA IMPIANTISTICA

E' VIETATA LA RIPRODUZIONE, LA MANIPOLAZIONE, ANCHE SOLO PARZIALE, E/O LA TRASMISSIONE A TERZI SENZA AUTORIZZAZIONE SPECIFICA (ART. 176-2-3 CC).