


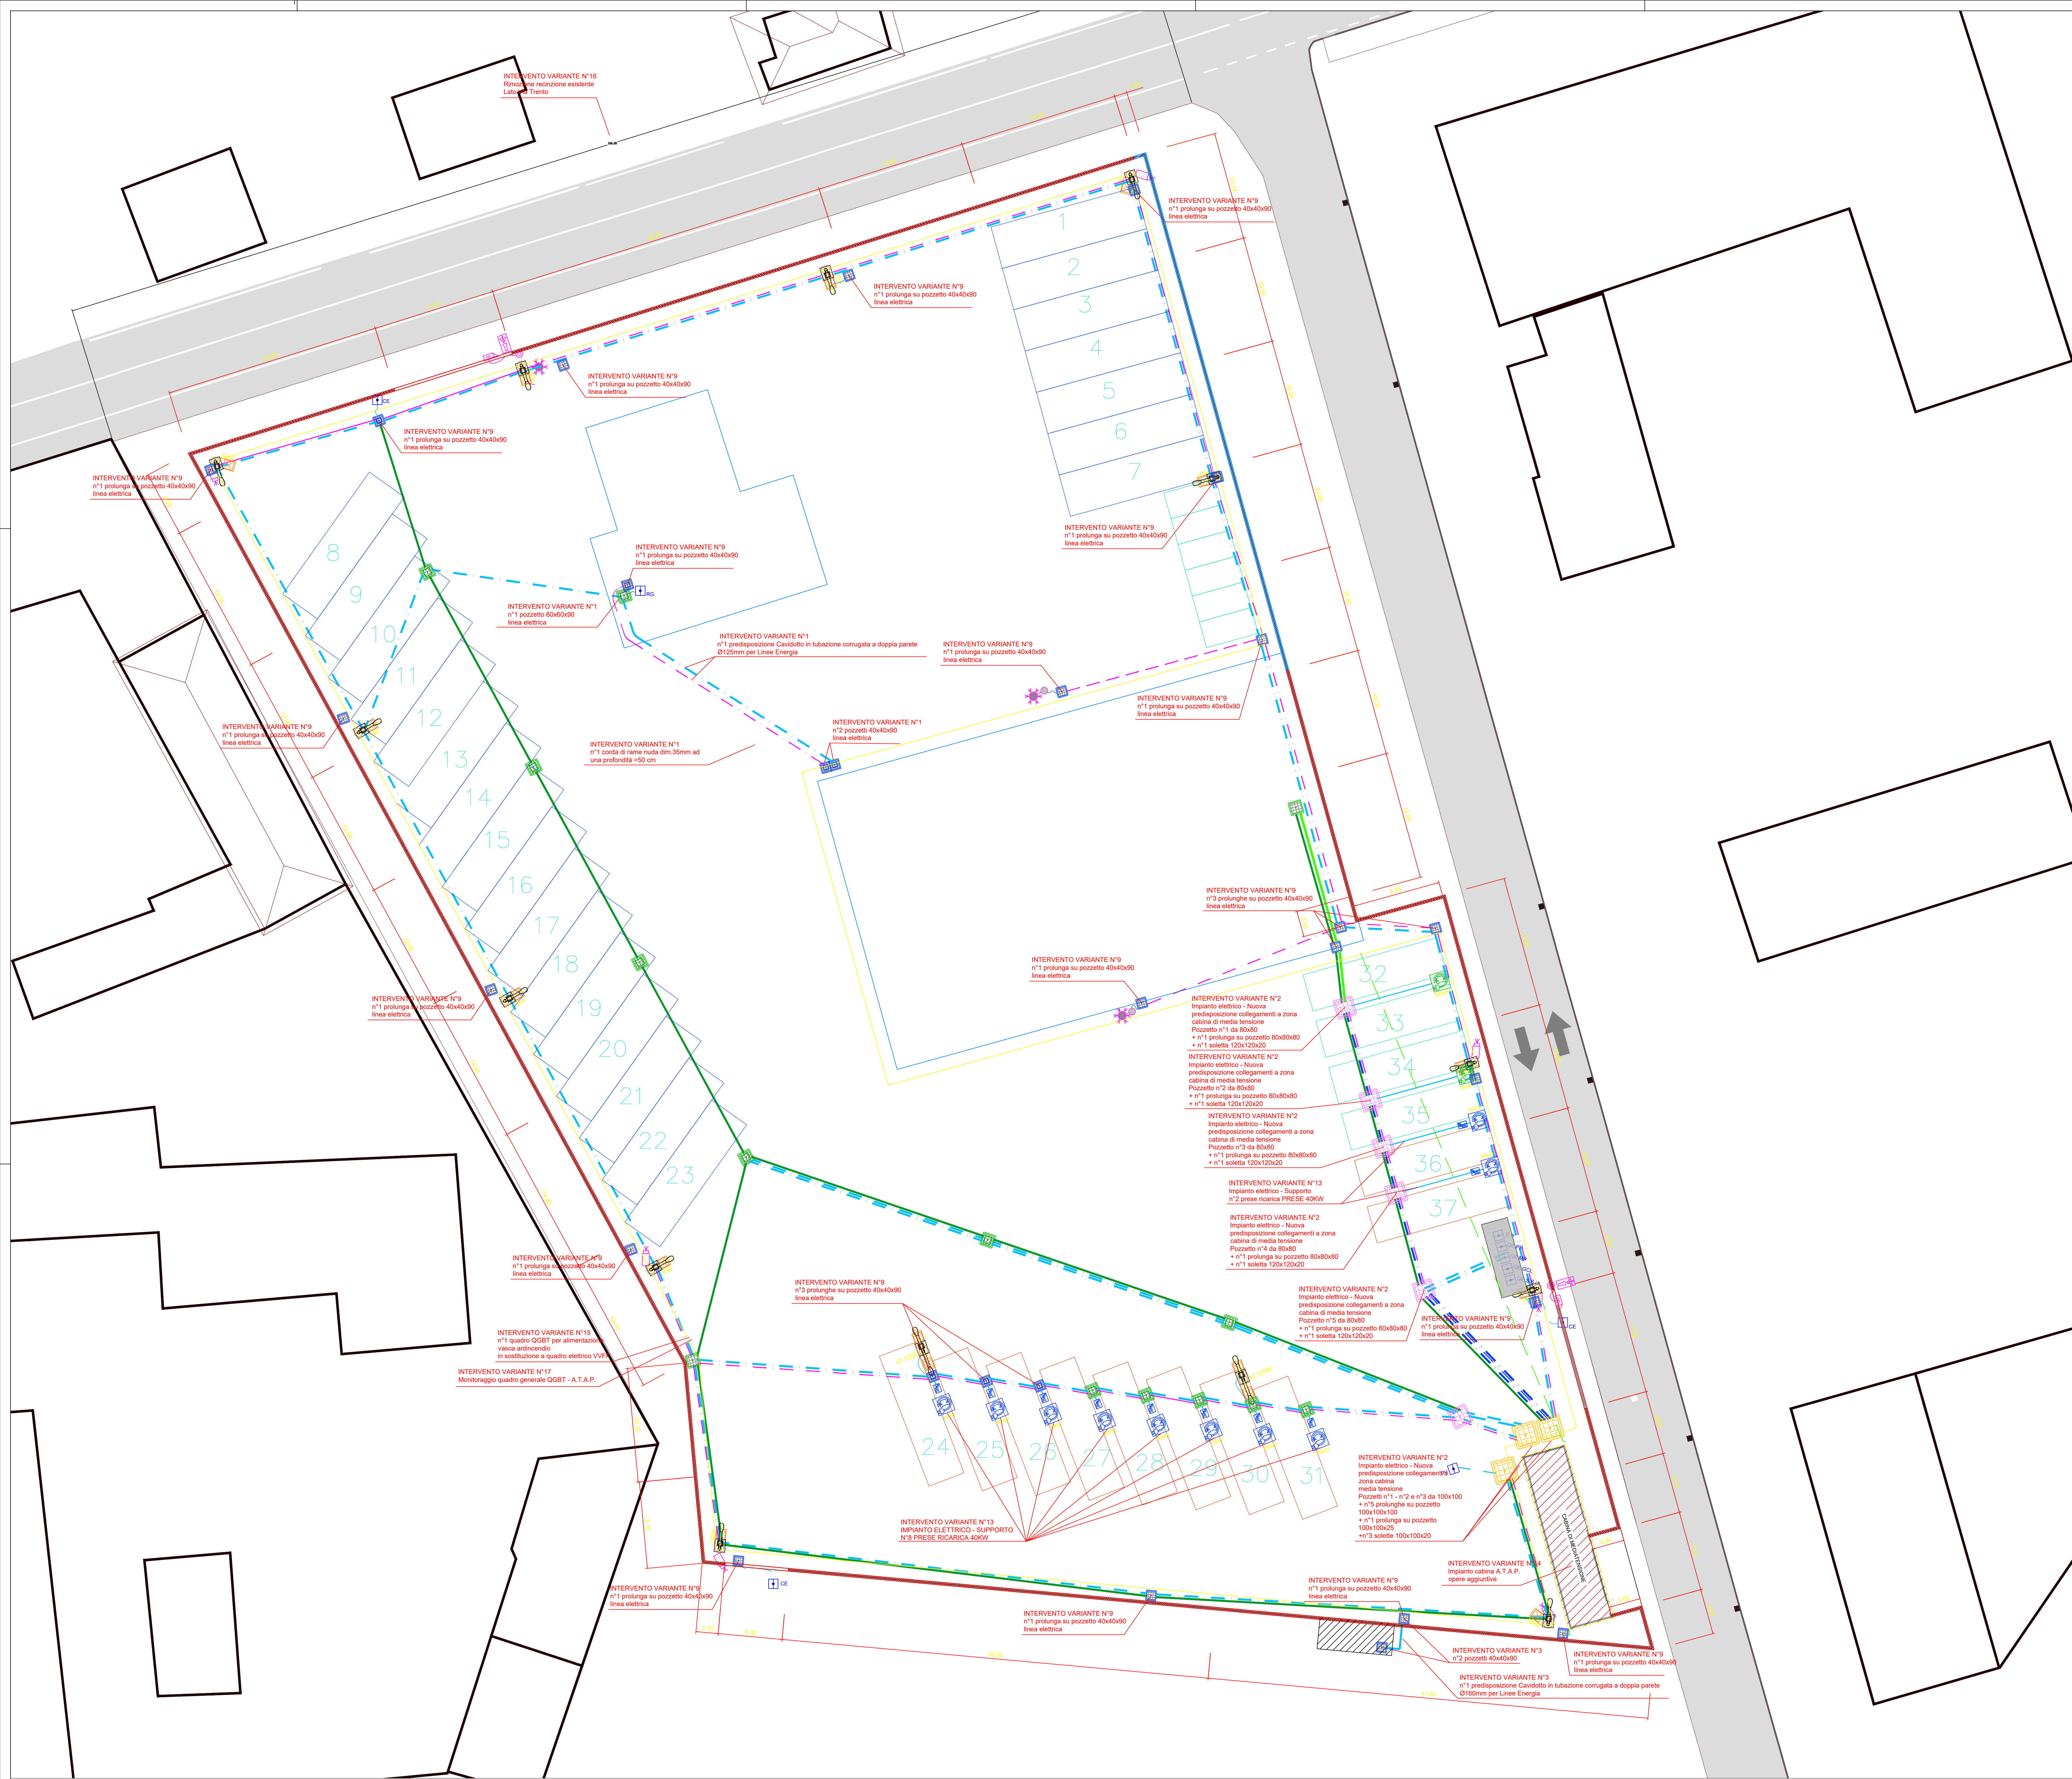

LEGENDA SIMBOLI	
Simbolo	Descrizione
	Predispozione Cavidotto in tubazione corrugata pesante Ø200mm per Linee Energia
	Predispozione Cavidotto in tubazione corrugata pesante Ø160mm per Linee Energia
	Predispozione Cavidotto in tubazione corrugata pesante Ø80mm per Linee Dati
	Cavidotto in tubazione corrugata pesante Ø160mm per Linee Energia
	Cavidotto in tubazione corrugata pesante Ø200mm per Linee Energia
	Cavidotto in tubazione corrugata Ø120mm per Linee Energia
	Pozzetto 40x40x60
	Pozzetto 60x60x60
	Pozzetto 80x80x60
	Pozzetto 100x100x60
	Colonnina di Ricarica Maxi Charger DC 360 kW
	Collegamento per colonnine di ricarica portatile con presa o su muro/soffitto in cemento. Marca colonnine: HANPOWER MOBILE CHARGER
	Apparecchio Illuminante a LED Marca Osram, modello 370 Wm. Sottile - high performance 120W per grandi aree 4000L. Pesa 11.2kg
	Apparecchio Illuminante a LED Marca Osram, Marca Osram, modello 2070 Wm. Sottile - high performance 120W per grandi aree 4000L. Pesa 11.2kg. Con accensione a doppio braccio
	Telecamera per Videosorveglianza Modello Bullet
	Telecamera per Videosorveglianza Modello Dome, 4,4m, 4m
	Alimentazione Quadro Elettrico Circuito Forza motrice
	Alimentazione Quadro Elettrico Circuito Illuminazione
	Punto di distribuzione VP - Vasca raccolta acqua piovana
	CE - Cavidotto elettrico scorrevole
	CE S.C.U. - Quadro elettrico gestione componenti locale
	CE S.S.U. - Quadro elettrico accensione sistema UPS
	Presa Cee Interbloccata 63A, 3P+N-E, IP27, con fusibili
	Interruttore a vite a sistema per alimentazione Colonnina di ricarica mobile. Presenza Modulo di controllo per l'installazione della Presa CEE (interbloccata)
	Videosorveglianza Predispensione
	Segnalazione elettrica Predispensione
	Pulsante apporata Predispensione

Regione Piemonte

Provincia di Vercelli

A.T.A.P.S.p.A.
Azienda Trasporti Automobilistici Pubblici delle Provincie di Biella e Vercelli
Corso Giudo Alberto Rivetti - 8/b - 13900 Biella

REALIZZAZIONE DI IMPIANTO DI RICARICA BUS ELETTRICI DESTINATI AI SERVIZI DI TRASPORTO PUBBLICO LOCALE NONCHÉ INTERVENTI DI PREDISPOSIZIONE DEL SITO (AREE DI ACCESSO, MANOVRA E PARCAMENTO, IMPIANTO ACCESSORI), PRESSO L'AREA DI PROPRIETÀ AZIENDALE UBICATA IN VERCELLI (VIA TRENTO ANG. VIA LATINA)

PIANO NAZIONALE DI RIPRESA E RESILIENZA (PNRR)
MISSIONE 2: RIVOLUZIONE VERDE E TRANSIZIONE ECOLOGICA
COMPONENTE 2 - Energia rinnovabile, idrogeno, rete e mobilità sostenibile (M2C2) INVESTIMENTO 4.4.1 - Rimovo del parco autobus regionale per il trasporto pubblico con veicoli a combustibili puliti

RISORSE PROVENIENTI DAL PIANO STRATEGICO NAZIONALE DELLA MOBILITÀ SOSTENIBILE (PSNMS) - Città ad alto inquinamento D.M. n. 234 del 6/6/2020

CUP D60122000000006
CUP D60121000040001

PROGETTO ESECUTIVO

Elaborato:
ATP_VARIANTE

VAR-06.1

Titolo:
PLANIMETRIA DISTRIBUZIONE IMPIANTI ELETTRICI

Data:
Dicembre 2025

Direzione Lavori:
Ing. Ir. Chigioni Marco
Ing. Albertella Luca
Ing. Delli Veneri Luca

Appalto Integrato
Neocos
s.r.l. Via Gozzano 60/68
28021 Borgomanero (NO)
e: info@neocos.it
w: neocos.it

Capogruppo RTP
RIADATTO
[ARCHITECTURE & ENGINEERING STUDIO]

engup

Raggruppamento Temporaneo Professionisti:
Studio RIADATTO
S.r.l. Engup Engineering
S.r.l. Dott. Geol. Antonello Rivalta Dott. Ing. Marzia Bruno
Team di progettazione:
Dott. Ing. Matteo Bolzacchini
Dott. Ing. Simone Martini
Dott. Migena Neza