



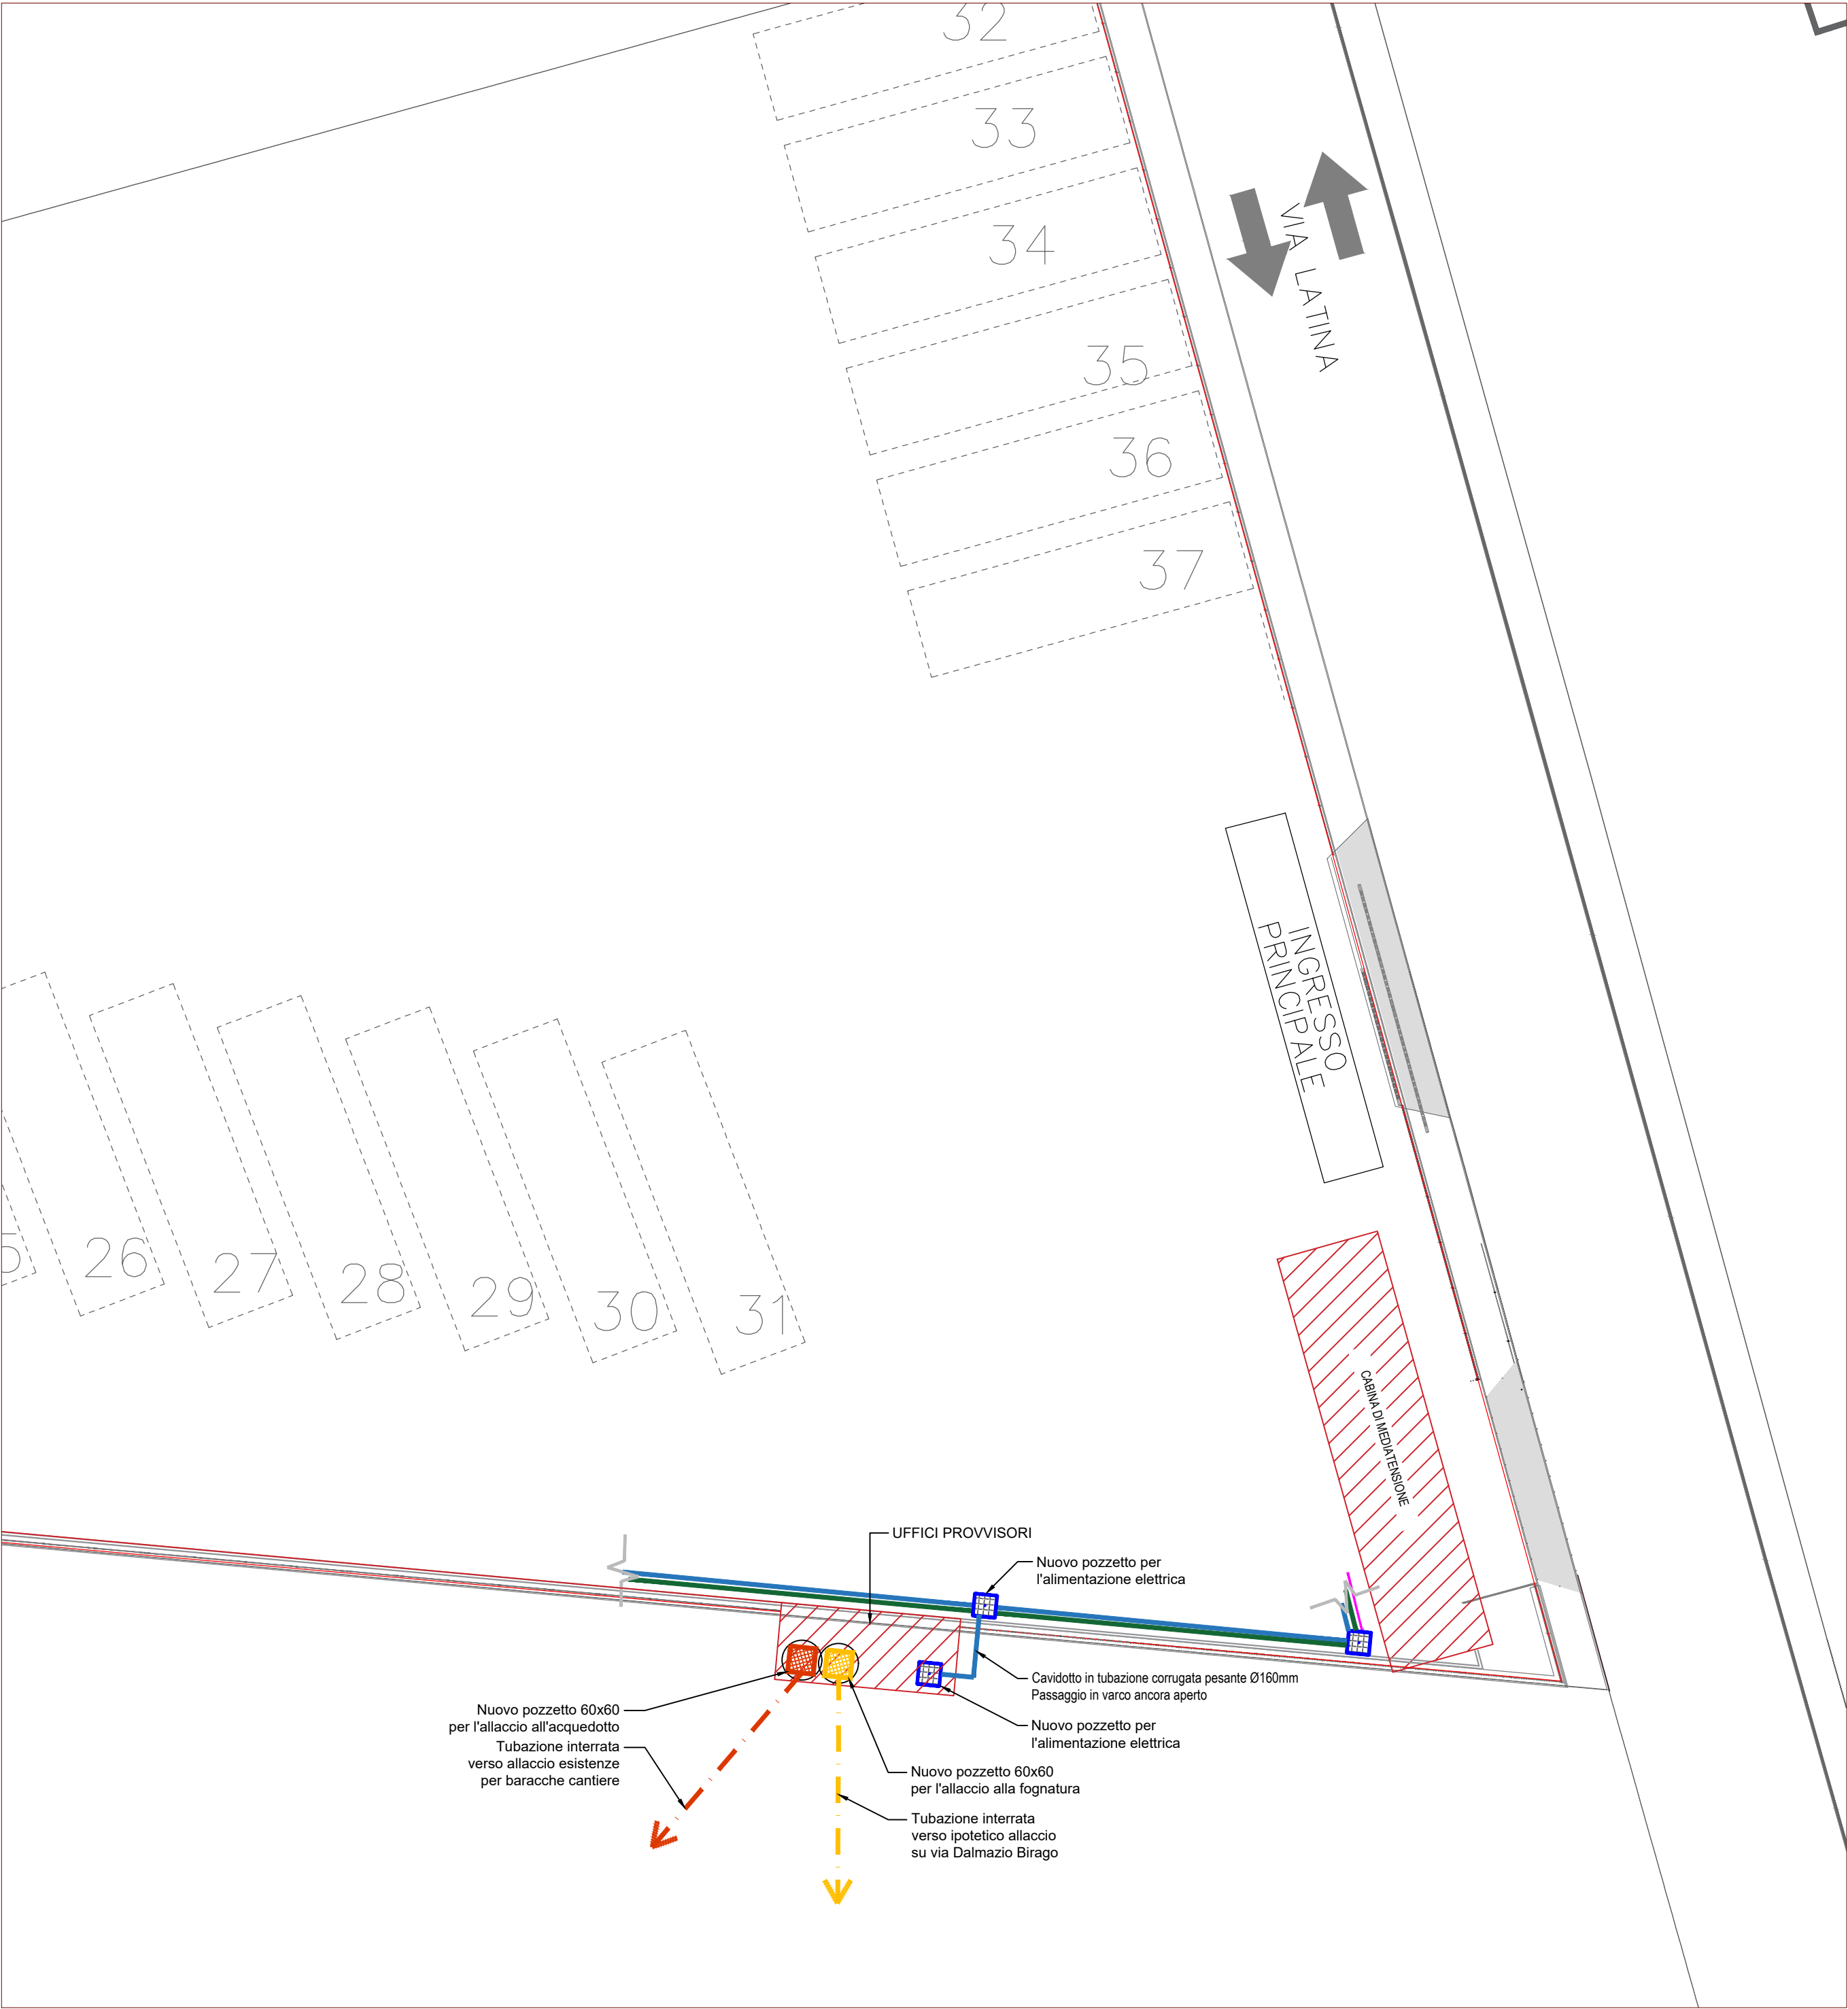

Regione Piemonte



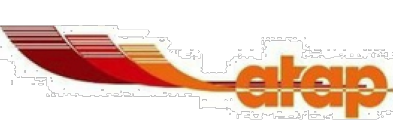

Provincia di Vercelli


A.T.A.P S.p.a.
Azienda Trasporti Automobilistici Pubblici delle Province di Biella e Vercelli
Corso Giudo Alberto Rivetti - 8/b - 13900 Biella





Ministero delle
Infrastrutture e dei
Trasporti



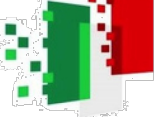

REALIZZAZIONE DI IMPIANTO DI RICARICA BUS ELETTRICI DESTINATI AI SERVIZI DI TRASPORTO PUBBLICO LOCALE NONCHE' INTERVENTI DI PREDISPOSIZIONE DEL SITO (AREE DI ACCESSO, MANOVRA E PARCAMENTO, IMPIANTO ACCESSORI), PRESSO L'AREA DI PROPRIETA' AZIENDALE UBICATA IN VERCELLI (VIA TRENTO ANG. VIA LATINA)

PIANO NAZIONALE DI RIPRESA E RESILIENZA (PNRR)
MISSIONE 2:RIVOLUZIONE VERDE E TRANSIZIONE ECOLOGICA
COMPONENTE 2 - Energia rinnovabile, idrogeno, rete e mobilità sostenibile (M2C2) INVESTIMENTO 4.4.1 - Rinnovo del parco autobus regionale per il trasporto pubblico con veicoli a combustibili puliti
CUP D60J22000000006
RISORSE PROVENIENTI DAL PIANO STRATEGICO NAZIONALE DELLA MOBILITA' SOSTENIBILE (PSNMS) - Città ad alto inquinamento D.M. n. 234 del 6/6/2020
CUP D60J21000040001

PROGETTO ESECUTIVO

Elaborato:
ATP_VARIANTE

VAR-06.5


Titolo:
PLANIMETRIA ALLACCI UFFICIO PROVVISORIO

Data:
Dicembre 2025

Direzione Lavori:
Ing. Ir.Chigioni Marco
Ing. Albertella Luca
Ing. Delli Veneri Luca



Appalto Integrato
Neocos
s.r.l Via Gozzano
60/68
28021 Borgomanero (NO)
e: info@neocos.it
w: neocos.it

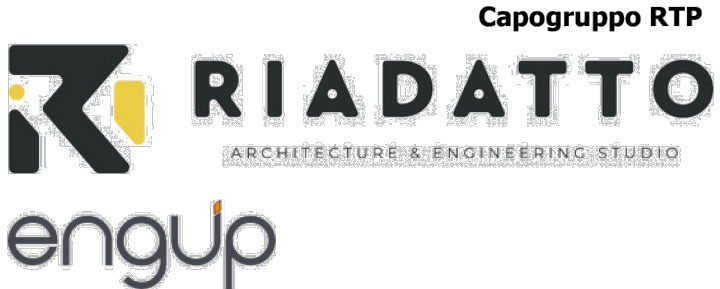

Raggruppamento Temporaneo Professionisti:
Studio RIADATTO
S.r.l. EngUp Engineering
S.r.l. Dott. Geol. Antonello
Rivolta Dott. Ing. Mariapia
Bruno

Team di progettazione:
Dott. Ing. Matteo Bolzacchini
Dott. Ing. Simone Martinelli
Dott. Migena Nezha